


STAROSTWO POWIATOWE
w Tczewie
Powiatowy Ośrodek Dokumentacji
Geodezyjnej i Kartograficznej
ul. Piaskowa 2, 83-110 TCZEW

Województwo: pomorskie
Powiat: tczewski
Jednostka ewidencyjna: 221401_1, Tczew - M
Obręb: 0007, Obreb 7
Działka: 81

MAPA ZASADNICZA

SKALA 1:500

Układ wsp. płaskich: 2000 strefa 6 (18°), układ odn.: Kronsztadt 86
obr. Obreb 7 0007: dz. 81
Seksje mapy: 6.215.27.18.3.2; 6.215.27.18.1.4

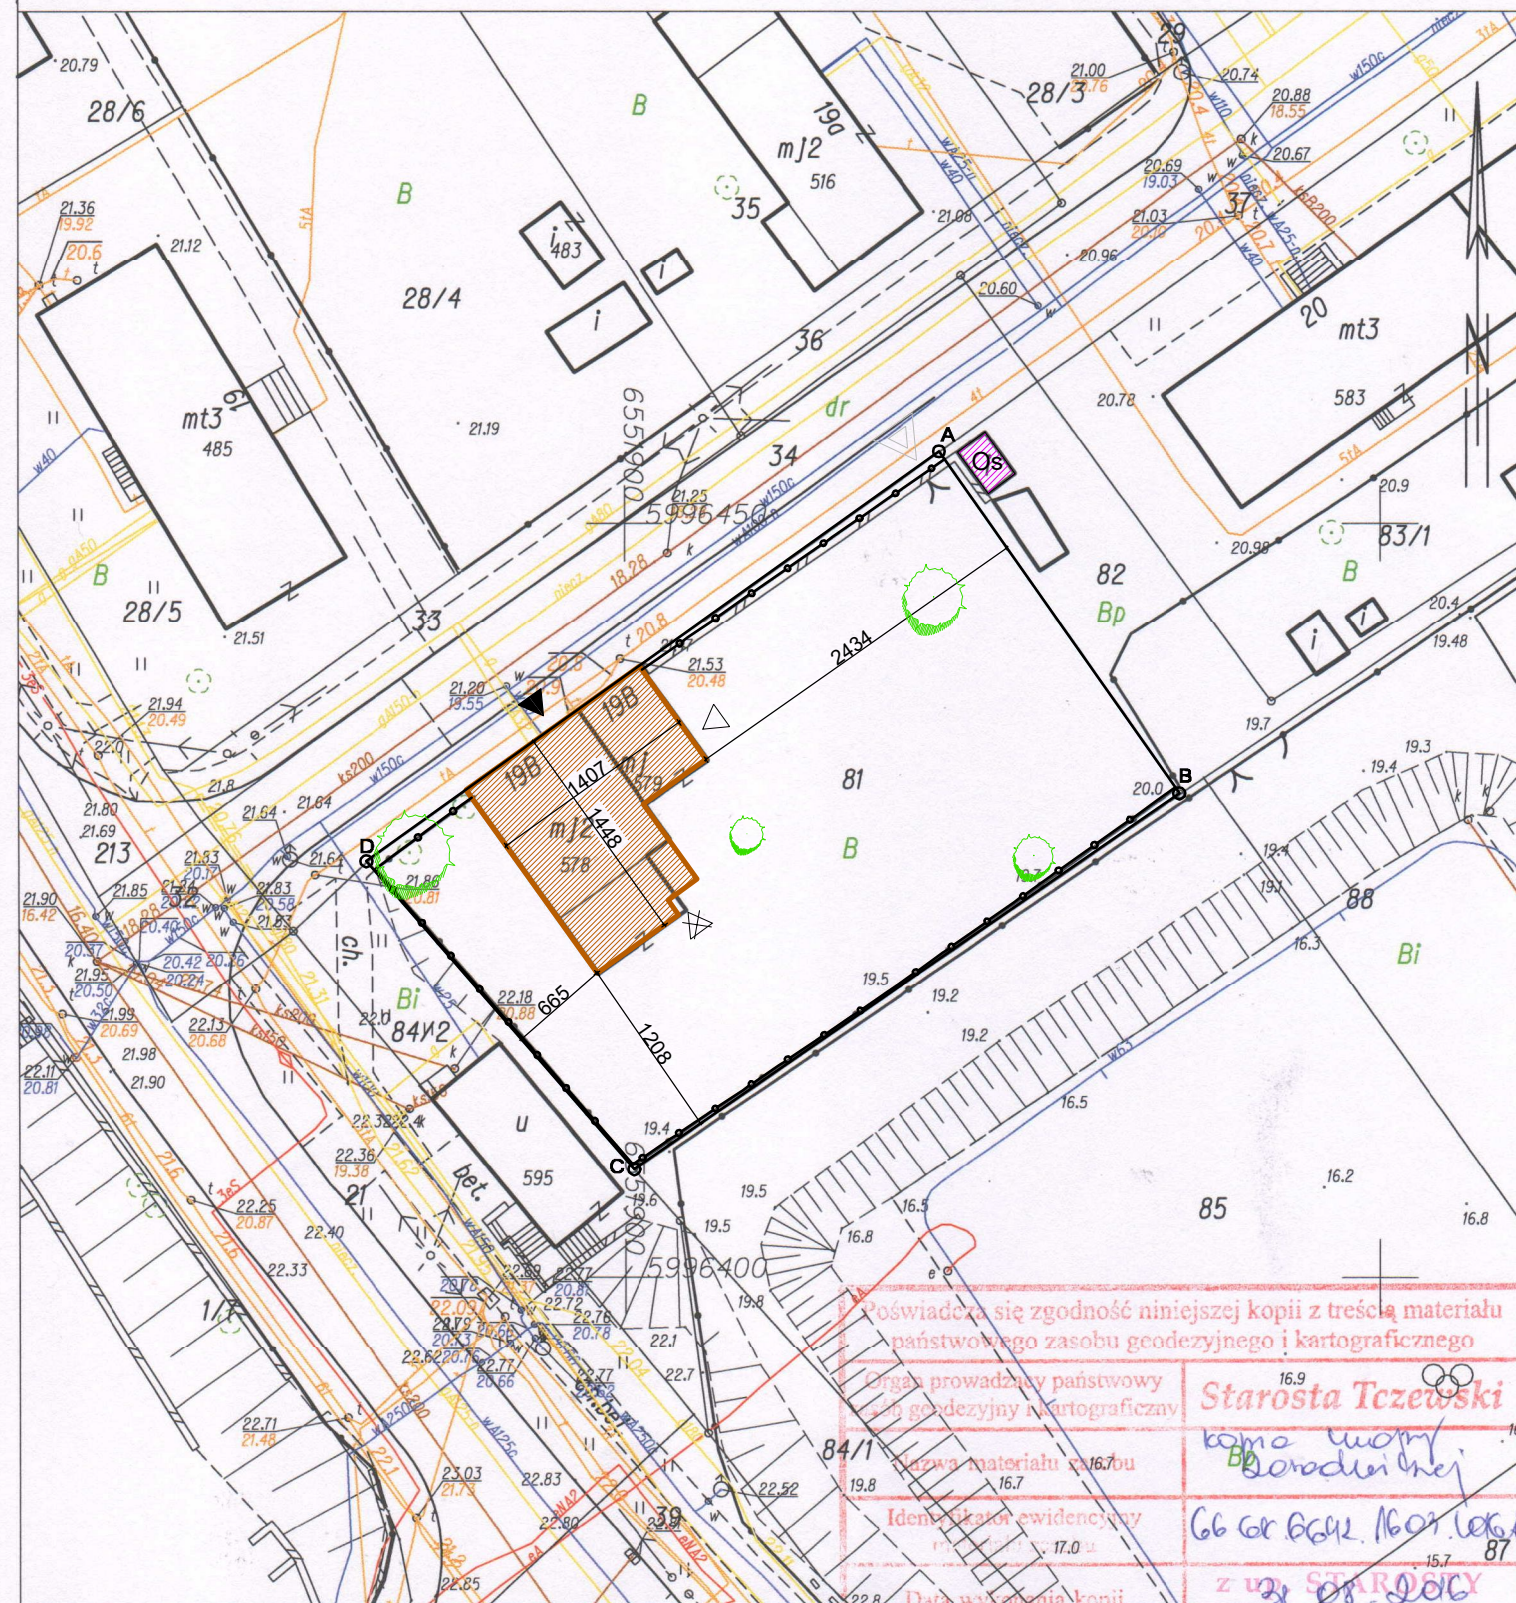

Sporządził(a) wydruk: Anna DeJa

Poświadczam zgodność niniejszej kopii z treścią materiału państwowego zasobu geodezyjnego i kartograficznego	
Organ prowadzący państwowy zasobu geodezyjny i kartograficzny	
Starosta Tczewski	
kopia w oparciu o oryginał	
Identyfikator ewidencyjny	
66 60 6642 1601 1606 1607	
Data wykonania kopii	
31.08.2016	
Imię, nazwisko i podpis osoby reprezentującej organ	
mgr Anna DeJa	
INSPEKTOR	

INWENTARYZACJA ZAGOSPODAROWANIA TERENU

skala 1:500

- GRANICA DZIAŁKI
- OGRODZENIE
- NIEUŻYWANY WJAZD NA DZIAŁKĘ
- GŁÓWNE WEJŚCIE DO BUDYNKU
- WEJŚCIA DO BUDYNKU
- ZAMUROWANE WEJŚCIA DO BUDYNKU
- ISTNIEJĄCY BUDYNEK OBJĘTY OPRACOWANIEM
- ISTNIEJĄCE MIEJSCE GROMADZENIA ODPADÓW STAŁYCH NA SĄSIEDNIEJ DZIAŁCE
- ISTNIEJĄCE DRZEWA

LINIA pracownia architektoniczna ul. Grażyny 18/4 Gdańsk 80-438 tel. 0 791 068 444 www.linia-art.pl	Projekt koncepcyjny przebudowy i rozbudowy wraz ze zmianą sposobu użytkowania budynku mieszkalnego na świetlicę środowiskową		BRANZA arch
	INWESTOR	Gmina Miejska Tczew Plac Marszałka Piłsudskiego 1 83-110 Tczew	DATA 2016 11
	ADRES INWESTYCJI	ul. Elżbiety 19b Tczew dz. nr. 81, obr. 7	SKALA 1:100
INWENTARYZACJA ZAGOSPODAROWANIA TERENU			NR RYS.
PROJEKTANT specjalność ARCHITEKTURA	mgr inż. arch. DANUTA SZAFRAŃSKA upr. bud. nr PO/KK/355/2010		
OPRACOWANIE	inż. arch. KAJETAN STOPA		

i1