
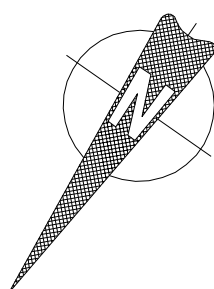


KONCEPCJA/RZUT DACHU

skala 1:100

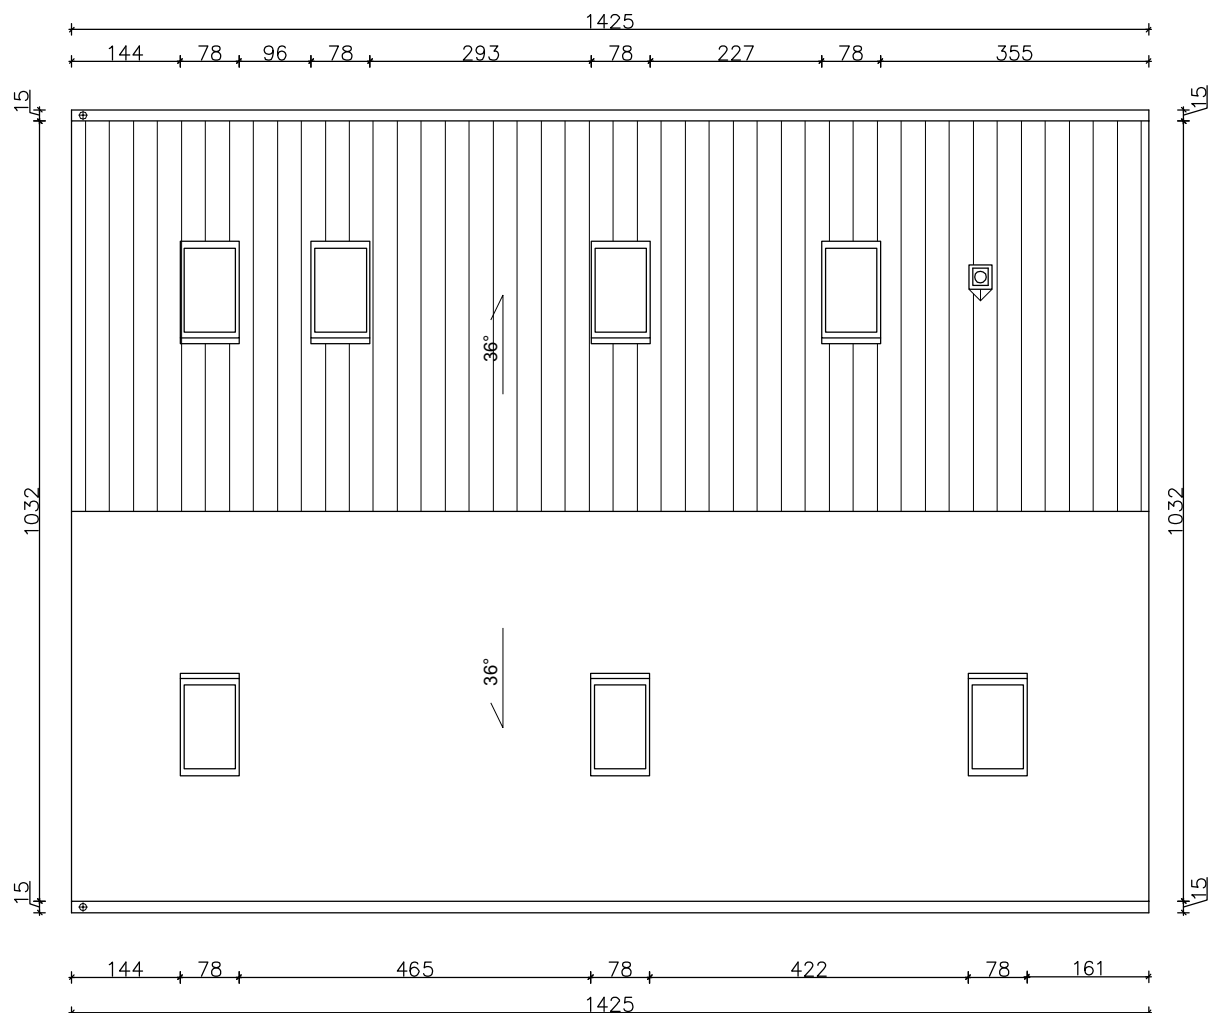

<div>LINIA</div> <div>pracownia</div> <div>architektoniczna</div> <div>ul. Grażyny 18/4</div> <div>Gdańsk 80-438</div> <div>tel.0 791 068 444</div> <div>www.linia-art.pl</div>		<div>Projekt koncepcyjny przebudowy i rozbudowy wraz ze zmianą sposobu użytkowania budynku mieszkalnego na świetlicę środowiskową</div> <div>INWESTOR</div> <div>Gmina Miejska Tczew</div> <div>Plac Marszałka Piłsudskiego 1</div> <div>83-110 Tczew</div> <div>ADRES INWESTYCJI</div> <div>ul. Elżbiety 19b</div> <div>Tczew</div> <div>dz. nr. 81, obr. 7</div>	<div>BRANŻA</div> <div>arch</div> <div>DATA</div> <div>2016 11</div> <div>SKALA</div> <div>1:100</div>
NAZWA RYSUNKU		KONCEPCJA RZUT DACHU	
PROJEKTANT specjalność ARCHITEKTURA		mgr inż. arch. DANUTA SZAFRAŃSKA upr. bud. nr PO/KK/355/2010	
OPRACOWANIE		inż. arch. KAJETAN STOPA	
		4a	