


PRZEKRÓJ B-B
skala 1:50

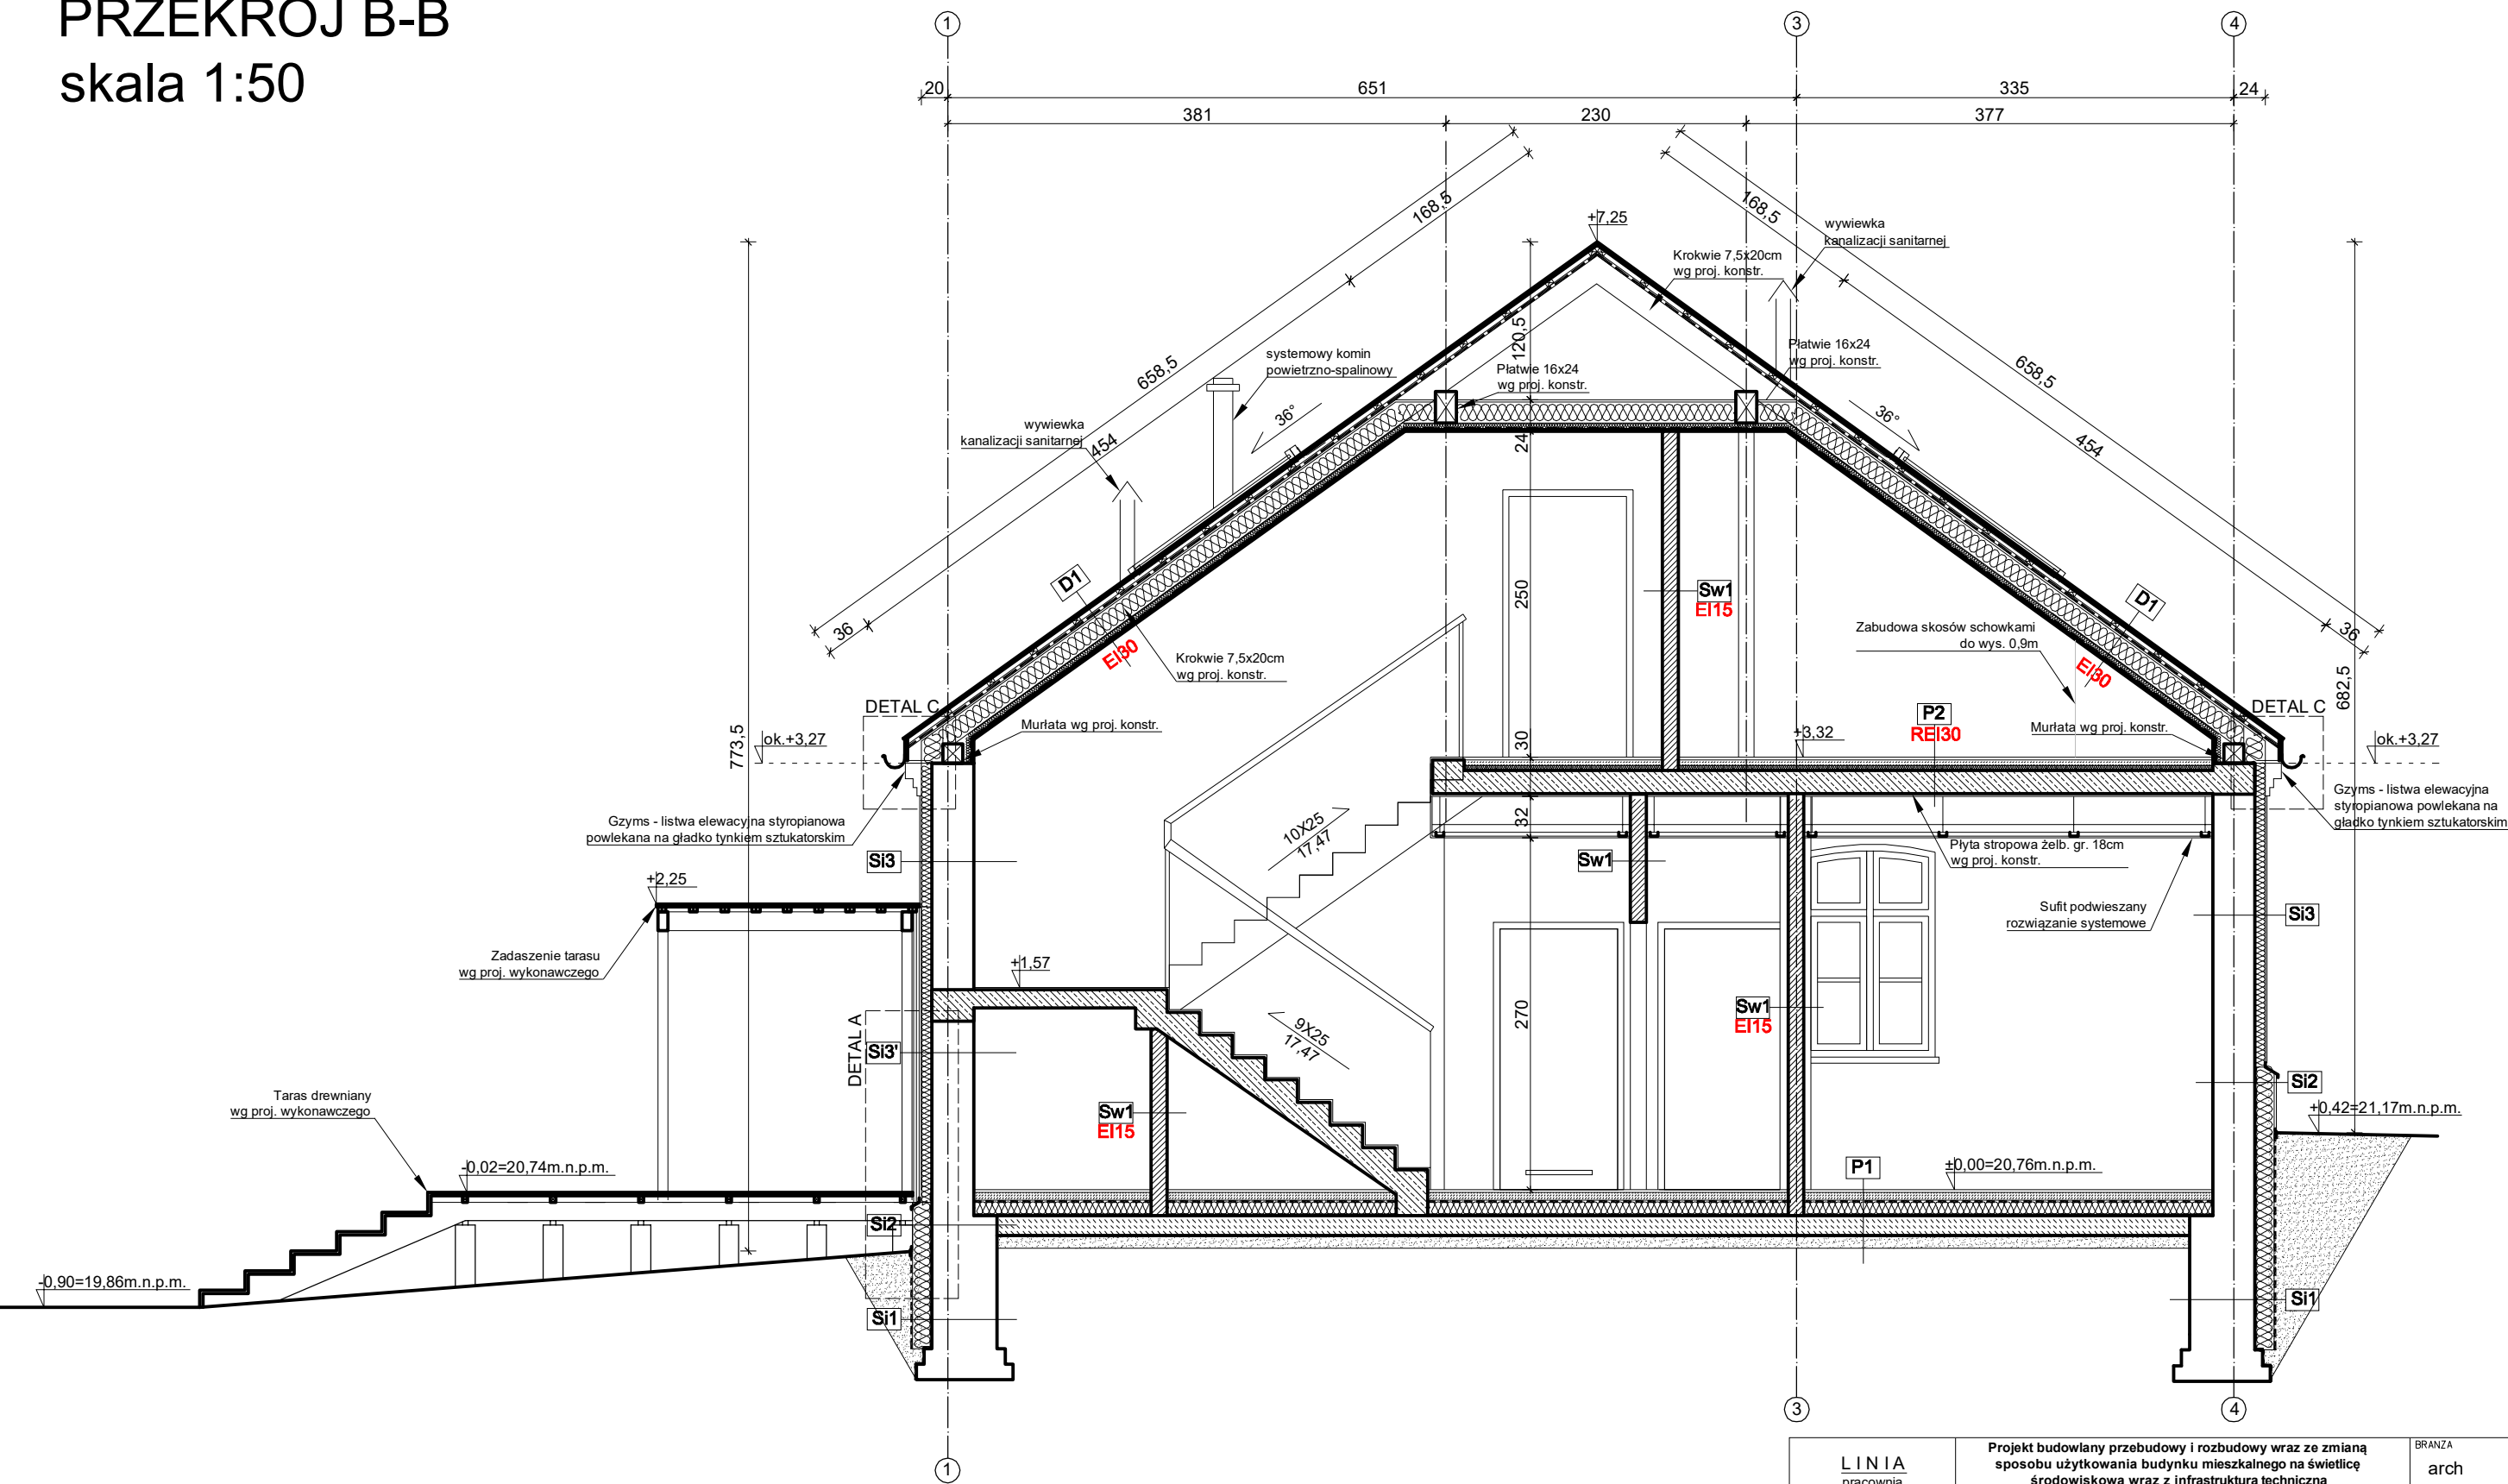

LEGENDA

ŚCIANY ISTNIEJĄCE

PROJEKTOWANE ŚCIANY
Z BLOCKÓW SILIKATOWYCH

<div>LINIA pracownia architektoniczna ul. Grażyny 18/4 Gdańsk 80-438 tel.0 791 068 444 www.linia-art.pl</div>		Projekt budowlany przebudowy i rozbudowy wraz ze zmianą sposobu użytkowania budynku mieszkalnego na świetlicę środowiskową wraz z infrastrukturą techniczną		BRANŻA arch	
INWESTOR		Gmina Miejska Tczew Plac Marszałka Piłsudskiego 1 83-110 Tczew		DATA 2017 05	
ADRES INWESTYCJI		ul. Elżbiety 19b Tczew dz. nr. 81, obr. 7		SKALA 1:50	
NAZWA RYSUNKU PRZEKRÓJ B-B					NR RYS. 7
PROJEKTANT specjalność ARCHITEKTURA	mgr inż. arch. DANUTA SZAFRAŃSKA upr. bud. nr PO/KK/355/2010				
SPRAWDZAJĄCY specjalność ARCHITEKTURA	mgr inż. arch. ANITA KUKAWSKA upr. bud. nr PO/KK/212/2008				
OPRACOWANIE	mgr inż. arch. KAJETAN STOPA				