


KONCEPCJA/WIZUALIZACJA UKŁADU WNĘTRZ  
PODDASZE

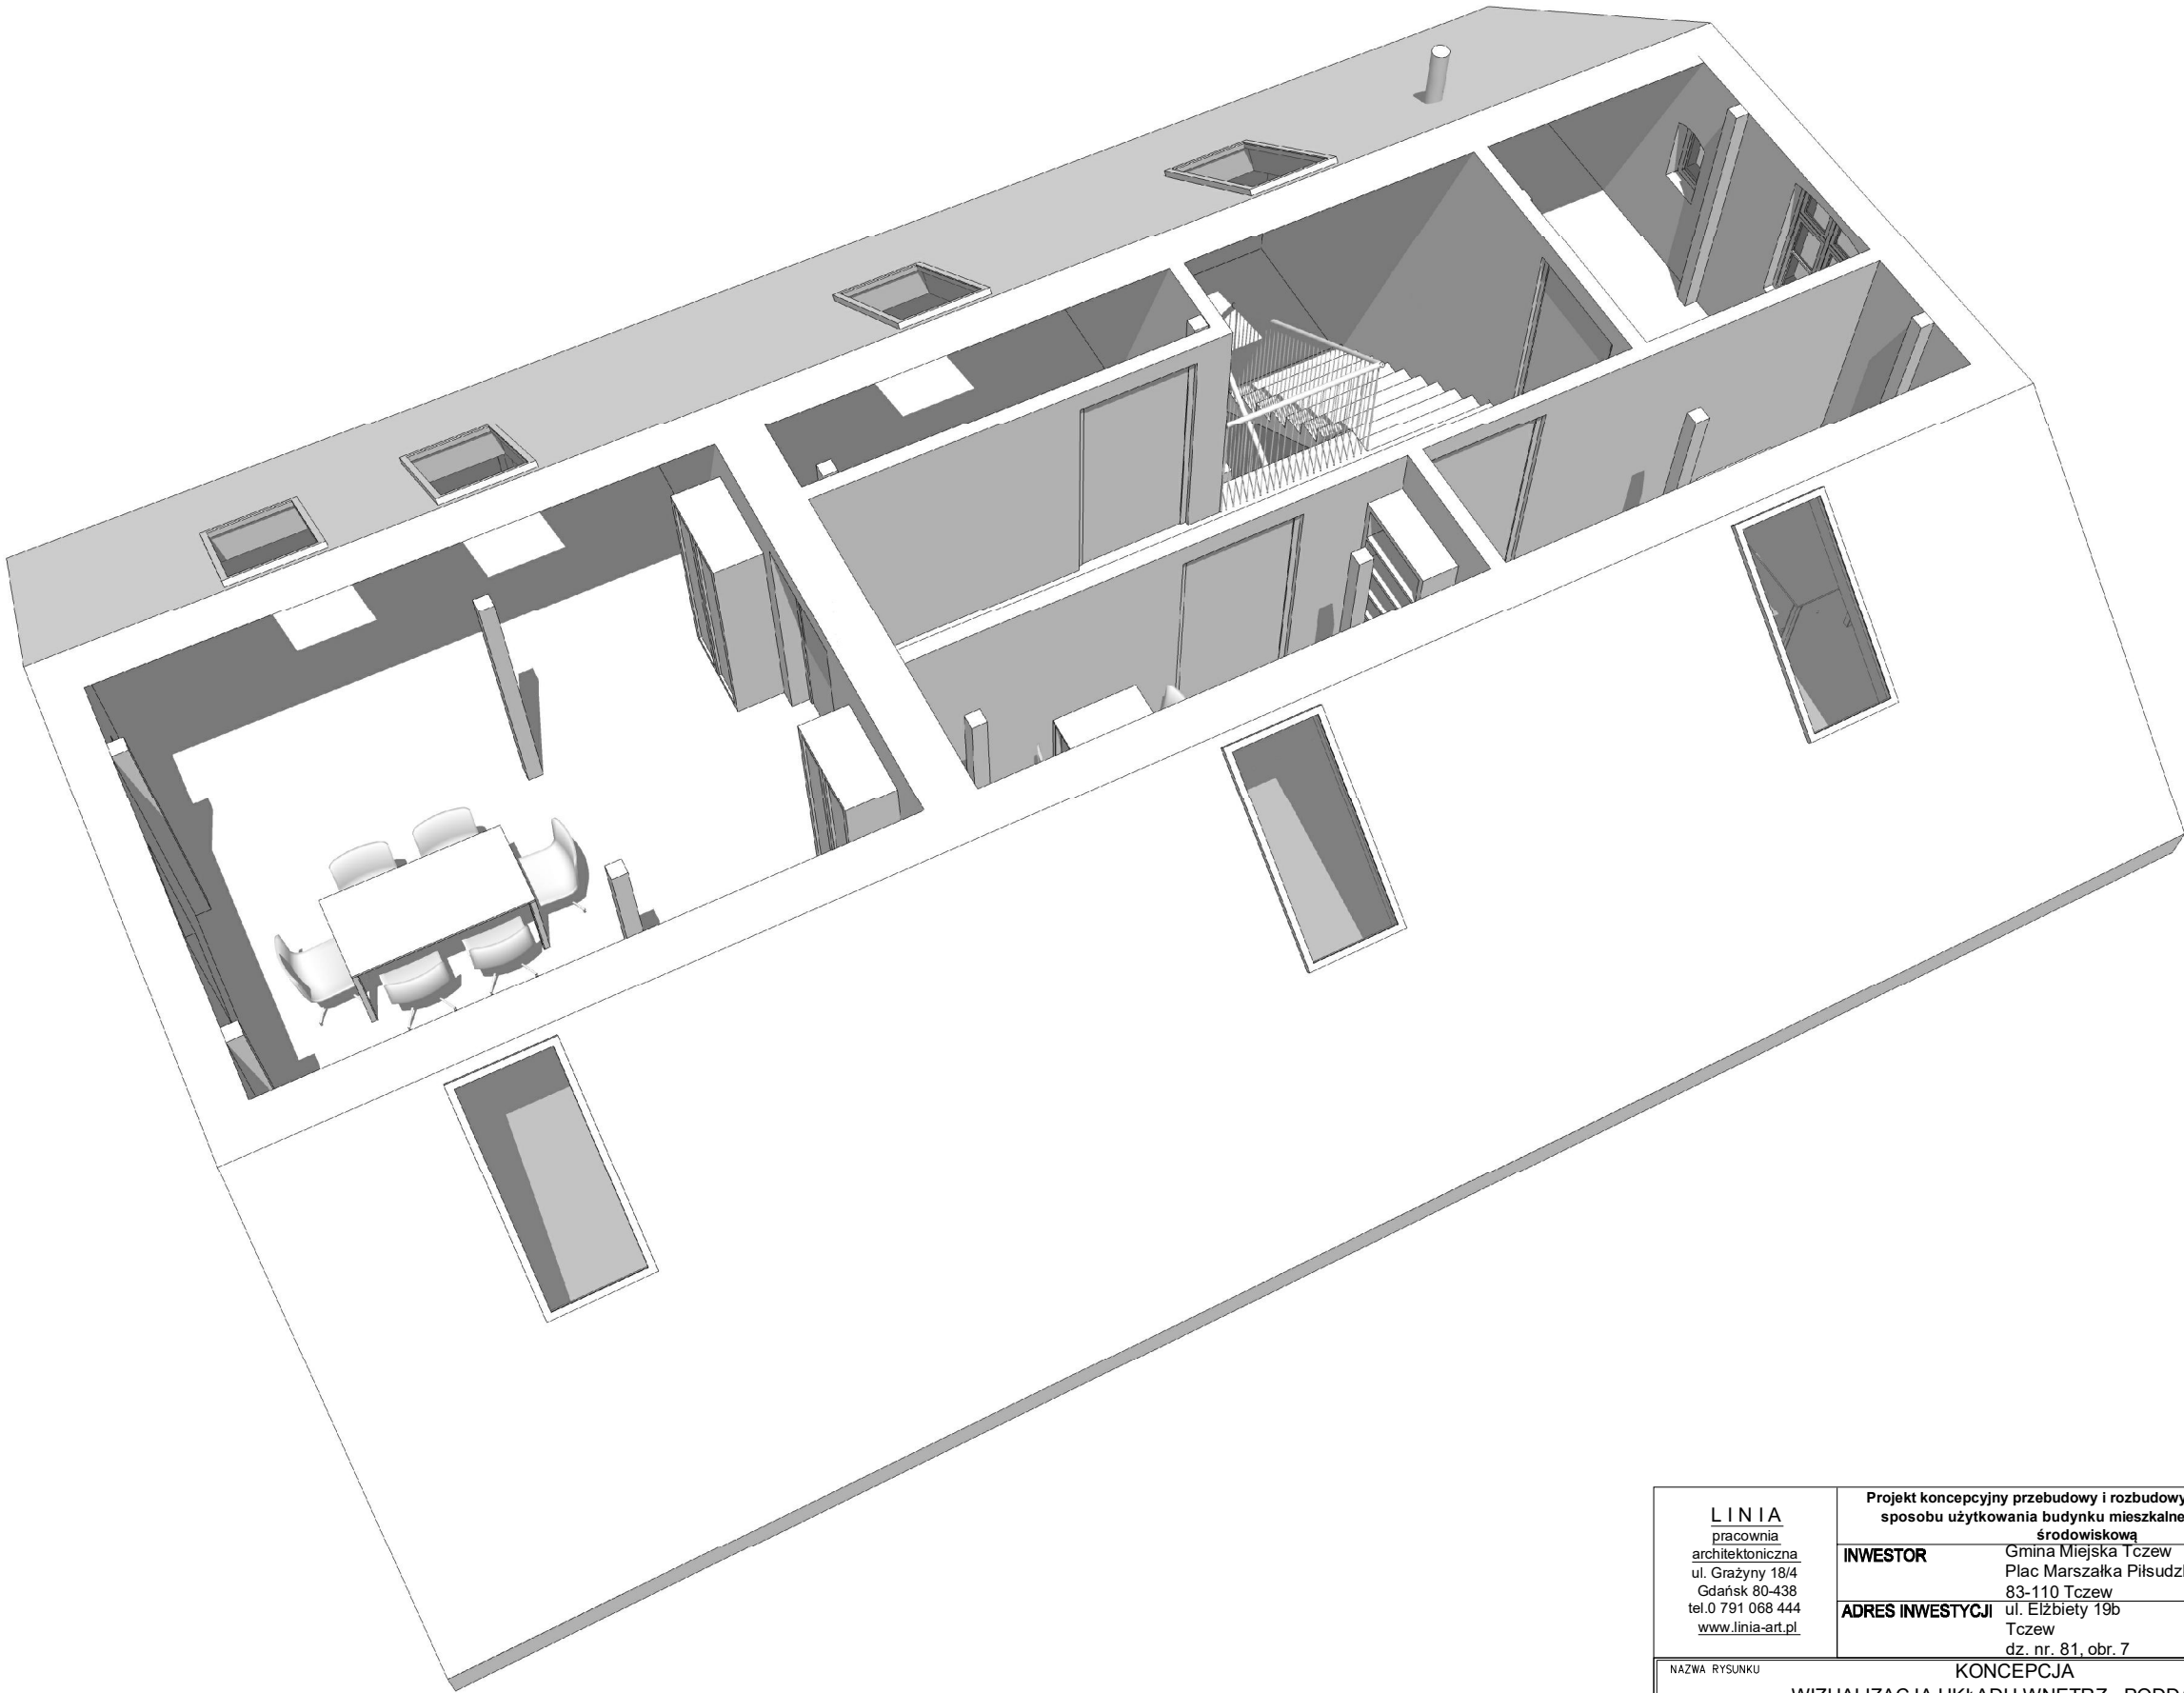

<b>LINIA</b> pracownia architektoniczna ul. Grażyny 18/4 Gdańsk 80-438 tel.0 791 068 444 <a href="http://www.linia-art.pl">www.linia-art.pl</a>		<b>Projekt koncepcyjny przebudowy i rozbudowy wraz ze zmianą sposobu użytkowania budynku mieszkalnego na świetlicę środowiskową</b>		BRANŻA arch	
<b>INWESTOR</b>		Gmina Miejska Tczew Plac Marszałka Piłsudskiego 1 83-110 Tczew		DATA 2016 11	
<b>ADRES INWESTYCJI</b>		ul. Elżbiety 19b Tczew dz. nr. 81, obr. 7		SKALA -	
NAZWA RYSUNKU		KONCEPCJA WIZUALIZACJA UKŁADU WNĘTRZ - PODDASZE			NR RYS.
PROJEKTANT specjalność ARCHITEKTURA		mgr inż. arch. DANUTA SZAFRAŃSKA upr. bud. nr PO/KK/355/2010			12c
OPRACOWANIE		inż. arch. KAJETAN STOPA			