


KONCEPCJA/PRZEKRÓJ A-A

skala 1:50

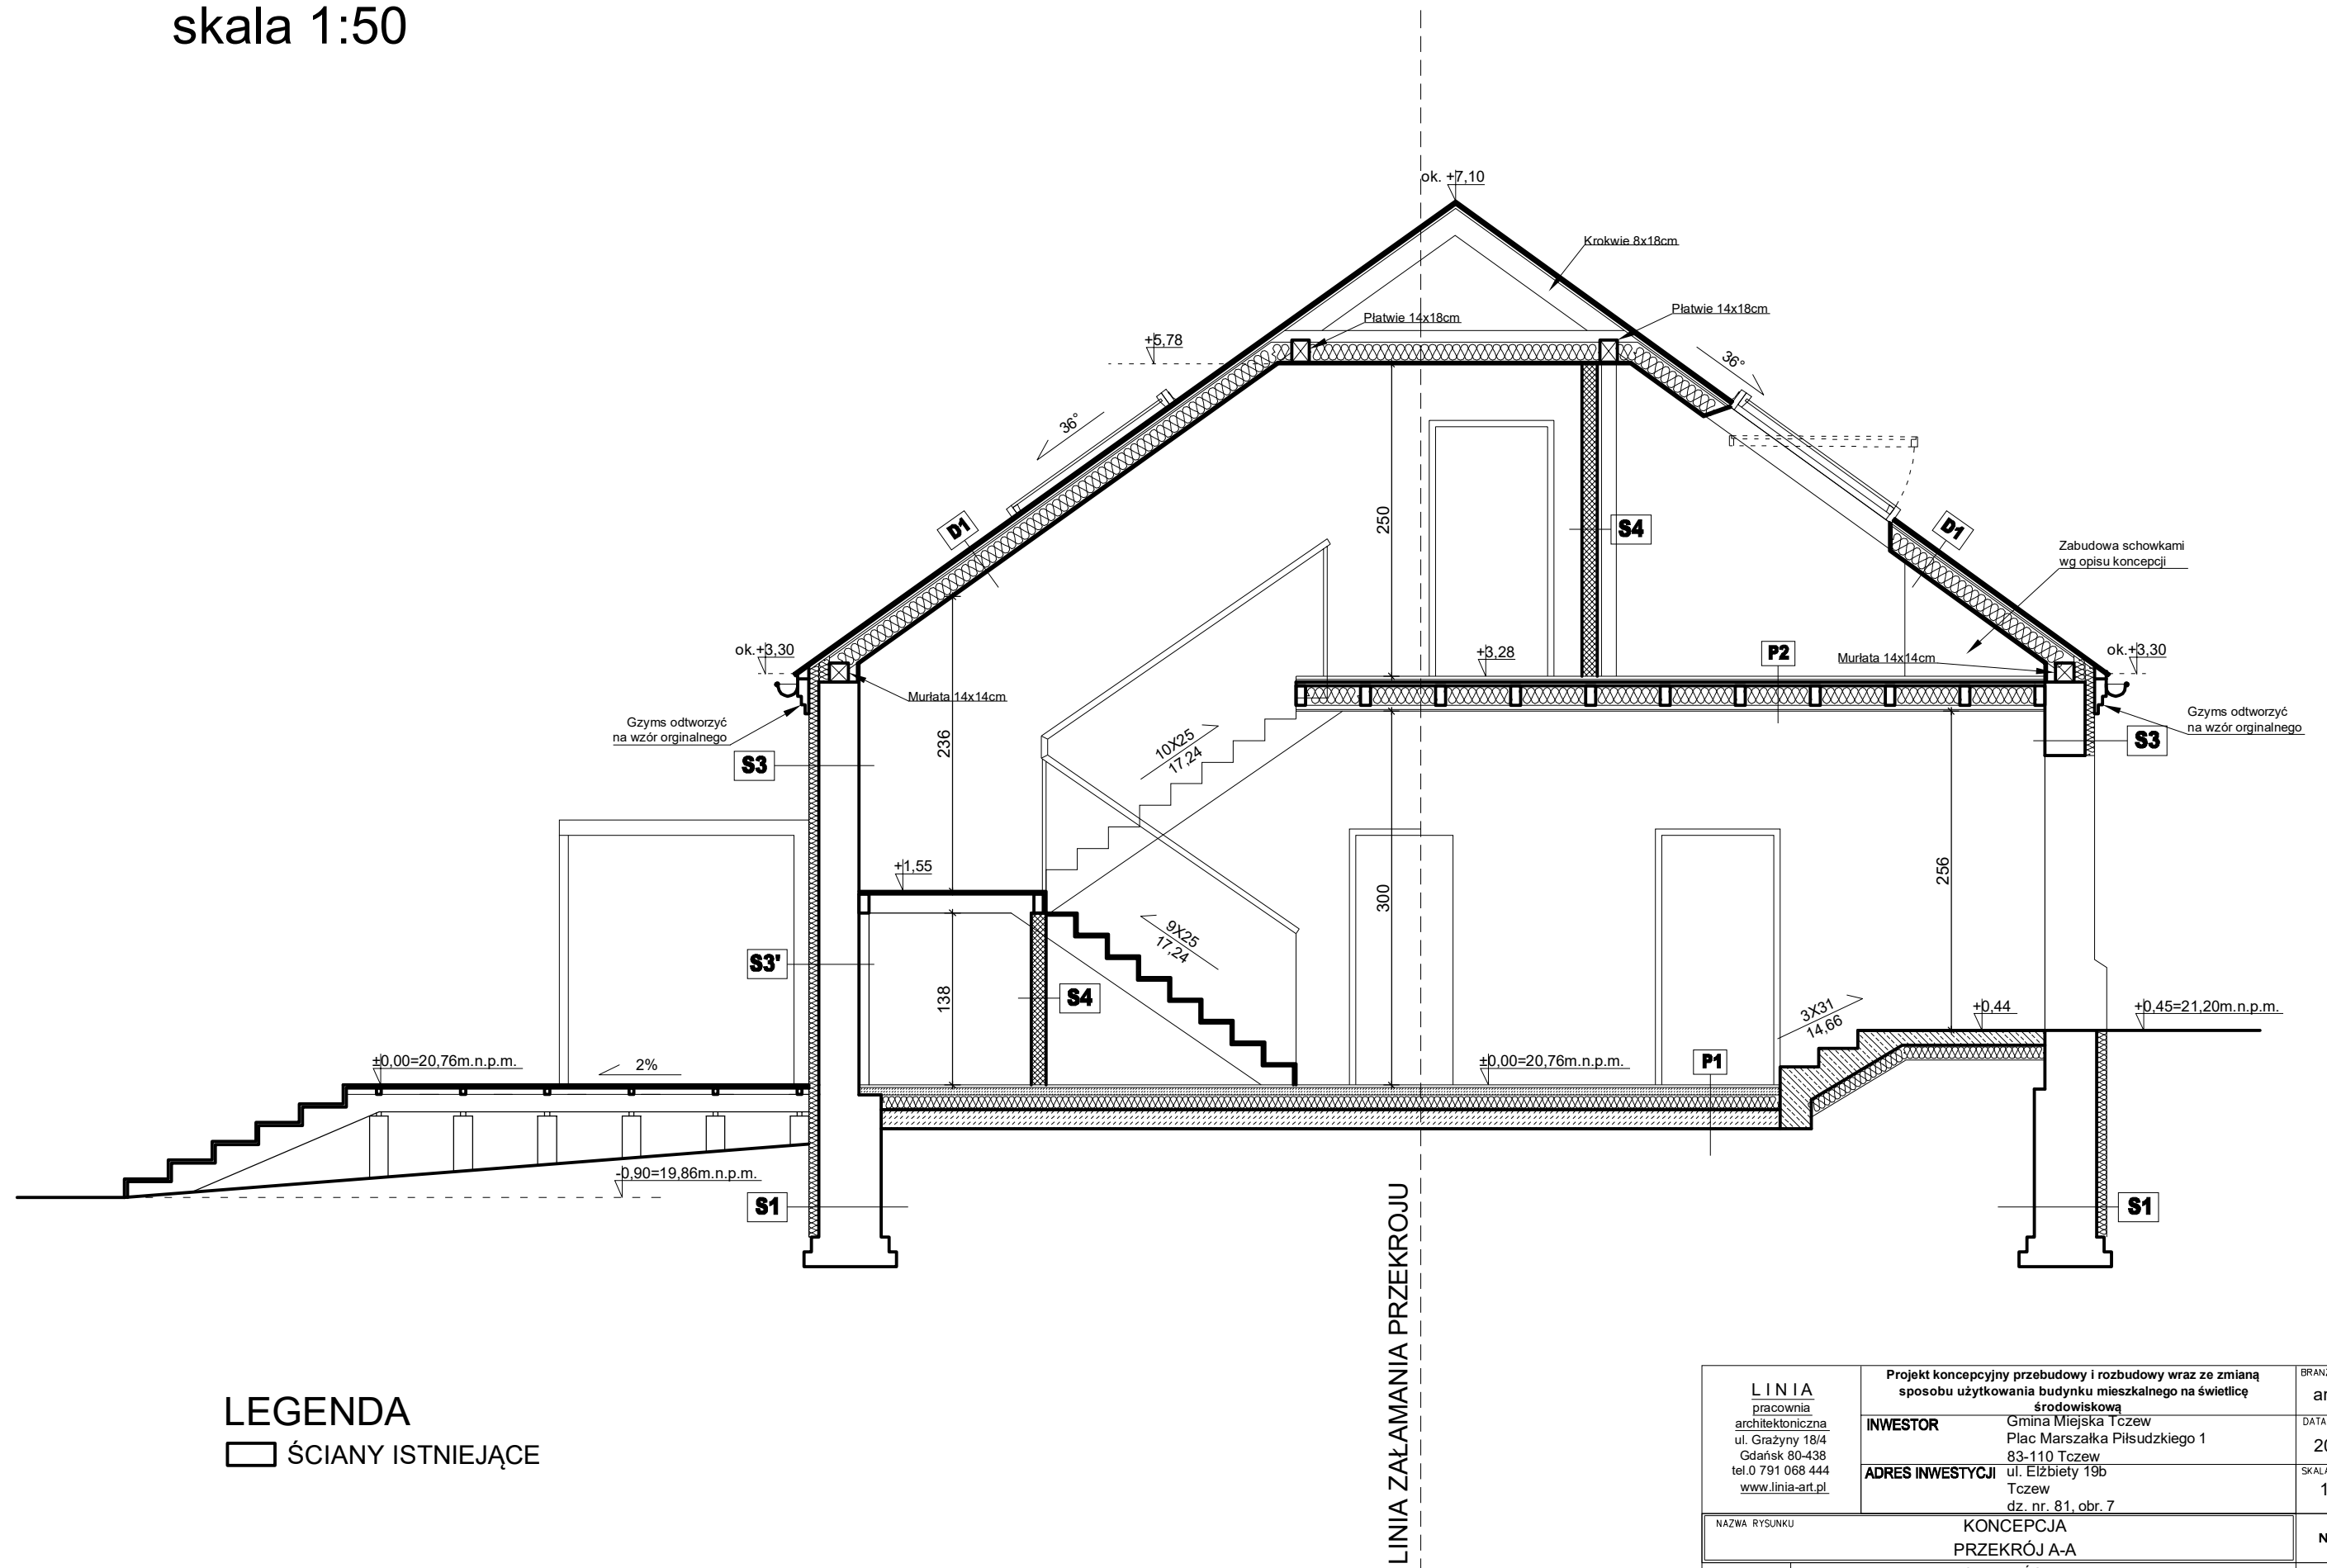

LEGENDA

☐ ŚCIANY ISTNIEJĄCE

| | | | |
|--|---|--|--|
| L I N I A pracownia architektoniczna ul. Grażyń 18/4 Gdańsk 80-438 tel.0 791 068 444 www.linia-art.pl | Projekt koncepcyjny przebudowy i rozbudowy wraz ze zmianą sposobu użytkowania budynku mieszkalnego na świetlicę środowiskową | | BRANZA arch |
| | INWESTOR | Gmina Miejska Tczew Plac Marszałka Piłsudskiego 1 83-110 Tczew | DATA 2016 11 |
| | ADRES INWESTYCJI | ul. Elżbiety 19b Tczew dz. nr. 81, obr. 7 | SKALA 1:50 |
| | NAZWA RYSUNKU <div style="text-align: center;"> KONCEPCJA PRZEKRÓJ A-A </div> | | NR RYS. |
| PROJEKTANT specjalność ARCHITEKTURA | mgr inż. arch. DANUTA SZAFRAŃSKA upr. bud. nr PO/KK/355/2010 | | <div style="font-size: 48px; font-weight: bold; text-align: center;">5</div> |
| OPRAWOWANIE | inż. arch. KAJETAN STOPA | | |