


# INWENTARYZACJA/ PRZEKRÓJ A-A

## skala 1:100

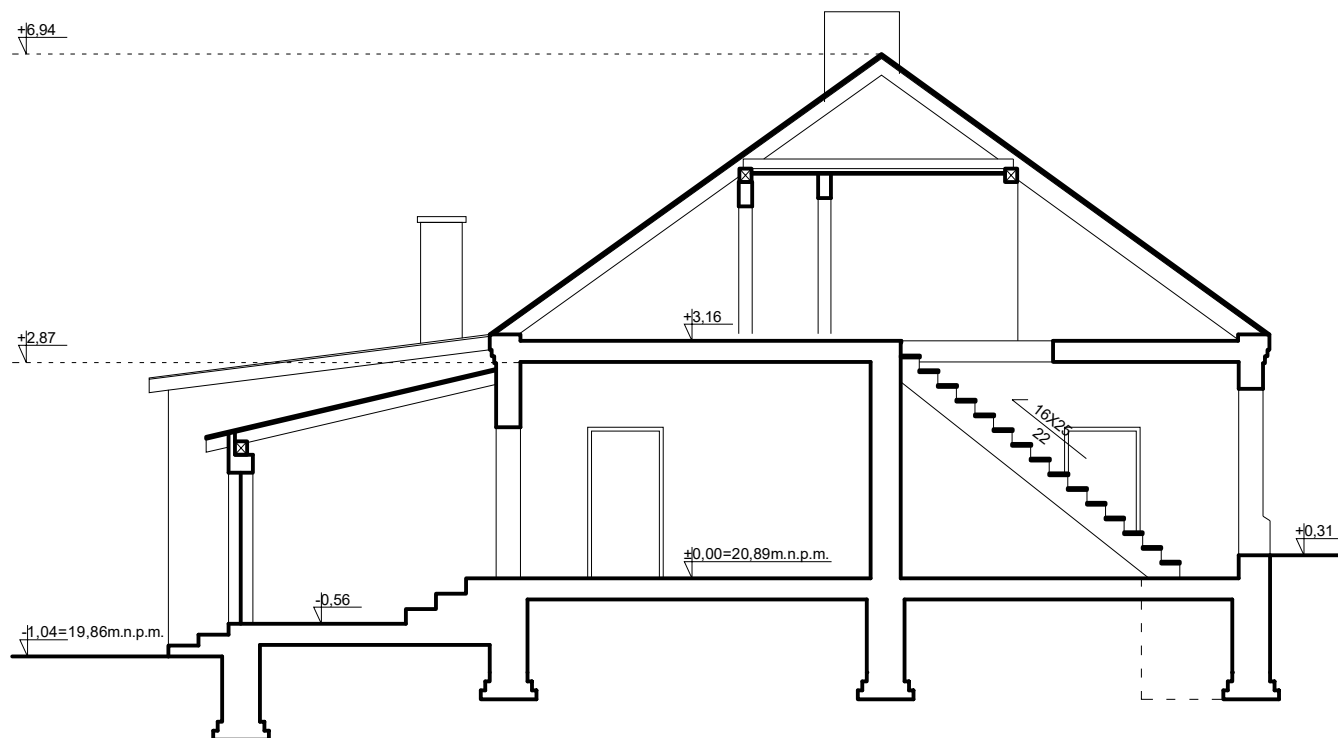

<div>LINIA</div> <div>pracownia</div> <div>architektoniczna</div> <div>ul. Grażyny 18/4</div> <div>Gdańsk 80-438</div> <div>tel.0 791 068 444</div> <div><a href="http://www.linia-art.pl">www.linia-art.pl</a></div>	Projekt koncepcyjny przebudowy i rozbudowy wraz ze zmianą sposobu użytkowania budynku mieszkalnego na świetlicę środowiskową		BRANŻA
	INWESTOR	Gmina Miejska Tczew Plac Marszałka Piłsudskiego 1 83-110 Tczew	arch
	ADRES INWESTYCJI	ul. Elżbiety 19b Tczew dz. nr. 81, obr. 7	DATA
			2016 11
NAZWA RYSUNKU		INWENTARYZACJA PRZEKRÓJ A-A	SKALA
			1:100
			NR RYS.
PROJEKTANT specjalność ARCHITEKTURA	mgr inż. arch. DANUTA SZAFRAŃSKA upr. bud. nr PO/KK/355/2010		i3
OPRACOWANIE	inż. arch. KAJETAN STOPA		