
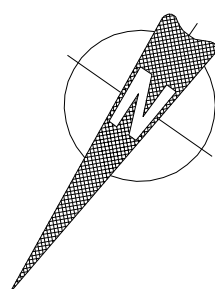


KONCEPCJA

RZUT KONCEPCYJNY KONSTRUKCJI DACHU

skala 1:100

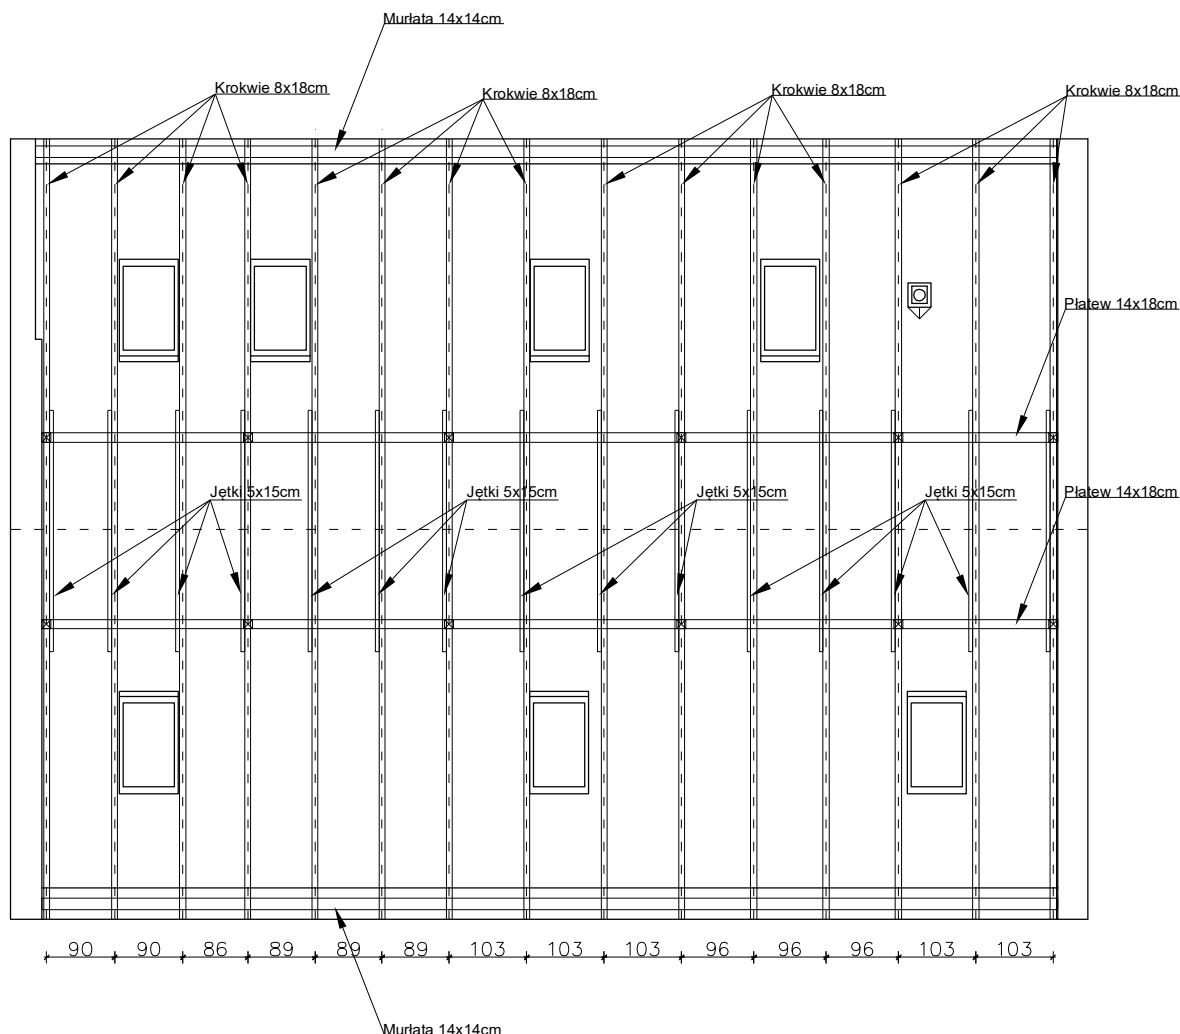

<div>LINIA</div> <div>pracownia</div> <div>architektoniczna</div> <div>ul. Grażyny 18/4</div> <div>Gdańsk 80-438</div> <div>tel.0 791 068 444</div> <div>www.linia-art.pl</div>		<div>Projekt koncepcyjny przebudowy i rozbudowy wraz ze zmianą sposobu użytkowania budynku mieszkalnego na świetlicę środowiskową</div> <div>INWESTOR</div> <div>Gmina Miejska Tczew</div> <div>Plac Marszałka Piłsudskiego 1</div> <div>83-110 Tczew</div> <div>ADRES INWESTYCJI</div> <div>ul. Elżbiety 19b</div> <div>Tczew</div> <div>dz. nr. 81, obr. 7</div>	<div>BRANŻA</div> <div>arch</div> <div>DATA</div> <div>2016 11</div> <div>SKALA</div> <div>1:100</div>
<div>NAZWA RYSUNKU</div> <div>KONCEPCJA</div> <div>RZUT KONCEPCYJNY KONSTRUKCJI DACHU</div>			<div>NR RYS.</div> <div>4b</div>
<div>PROJEKTANT</div> <div>specjalność</div> <div>ARCHITEKTURA</div>	<div>mgr inż. arch. DANUTA SZAFRAŃSKA</div> <div>upr. bud. nr PO/KK/355/2010</div>		
<div>OPRACOWANIE</div>	<div>inż. arch. KAJETAN STOPA</div>		