



KONCEPCJA/ RZUT WYBURZEŃ - PARTER

skala 1:100

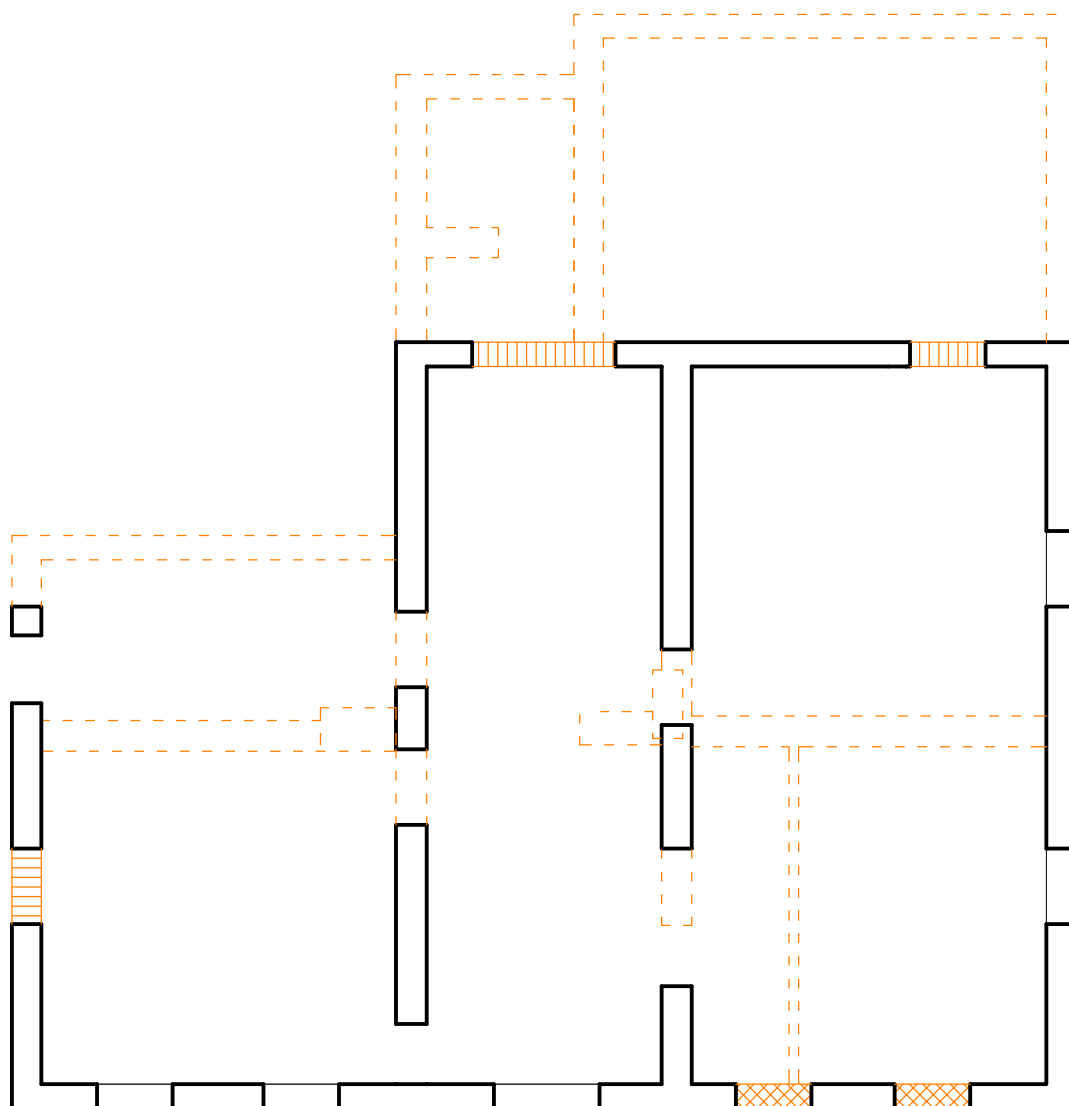

LEGENDA

- ŚCIANY ISTNIEJĄCE
- ŚCIANY ISTNIEJĄCE DO WYBURZENIA
- USUNIĘCIE ZAMUROWANIA OTWORU OKIENNEGO
- PROJEKTOWANE OTWORY OKIENNE I DRZWIOWE

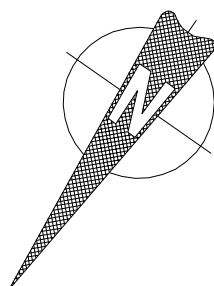

LINIA pracownia architektoniczna ul. Grażyny 18/4 Gdańsk 80-438 tel. 0 791 068 444 www.linia-art.pl	Projekt koncepcyjny przebudowy i rozbudowy wraz ze zmianą sposobu użytkowania budynku mieszkalnego na świetlicę środowiskową		BRANZA
	INWESTOR	Gmina Miejska Tczew Plac Marszałka Piłsudskiego 1 83-110 Tczew	arch
	ADRES INWESTYCJI	ul. Elżbiety 19b Tczew dz. nr. 81, obr. 7	DATA 2016 10
NAZWA RYSUNKU			SKALA
KONCEPCJA RZUT WYBURZEŃ - PARTER			1:100
PROJEKTANT specjalność ARCHITEKTURA	mgr inż. arch. DANUTA SZAFRAŃSKA upr. bud. nr PO/KK/355/2010		NR RYS.
OPRACOWANIE	inż. arch. KAJETAN STOPA		2w