


KONCEPCJA/WIZUALIZACJA ZAGOSPODAROWANIA TERENU

WIDOK OD STRONY POŁUDNIOWO-ZACHODNIEJ

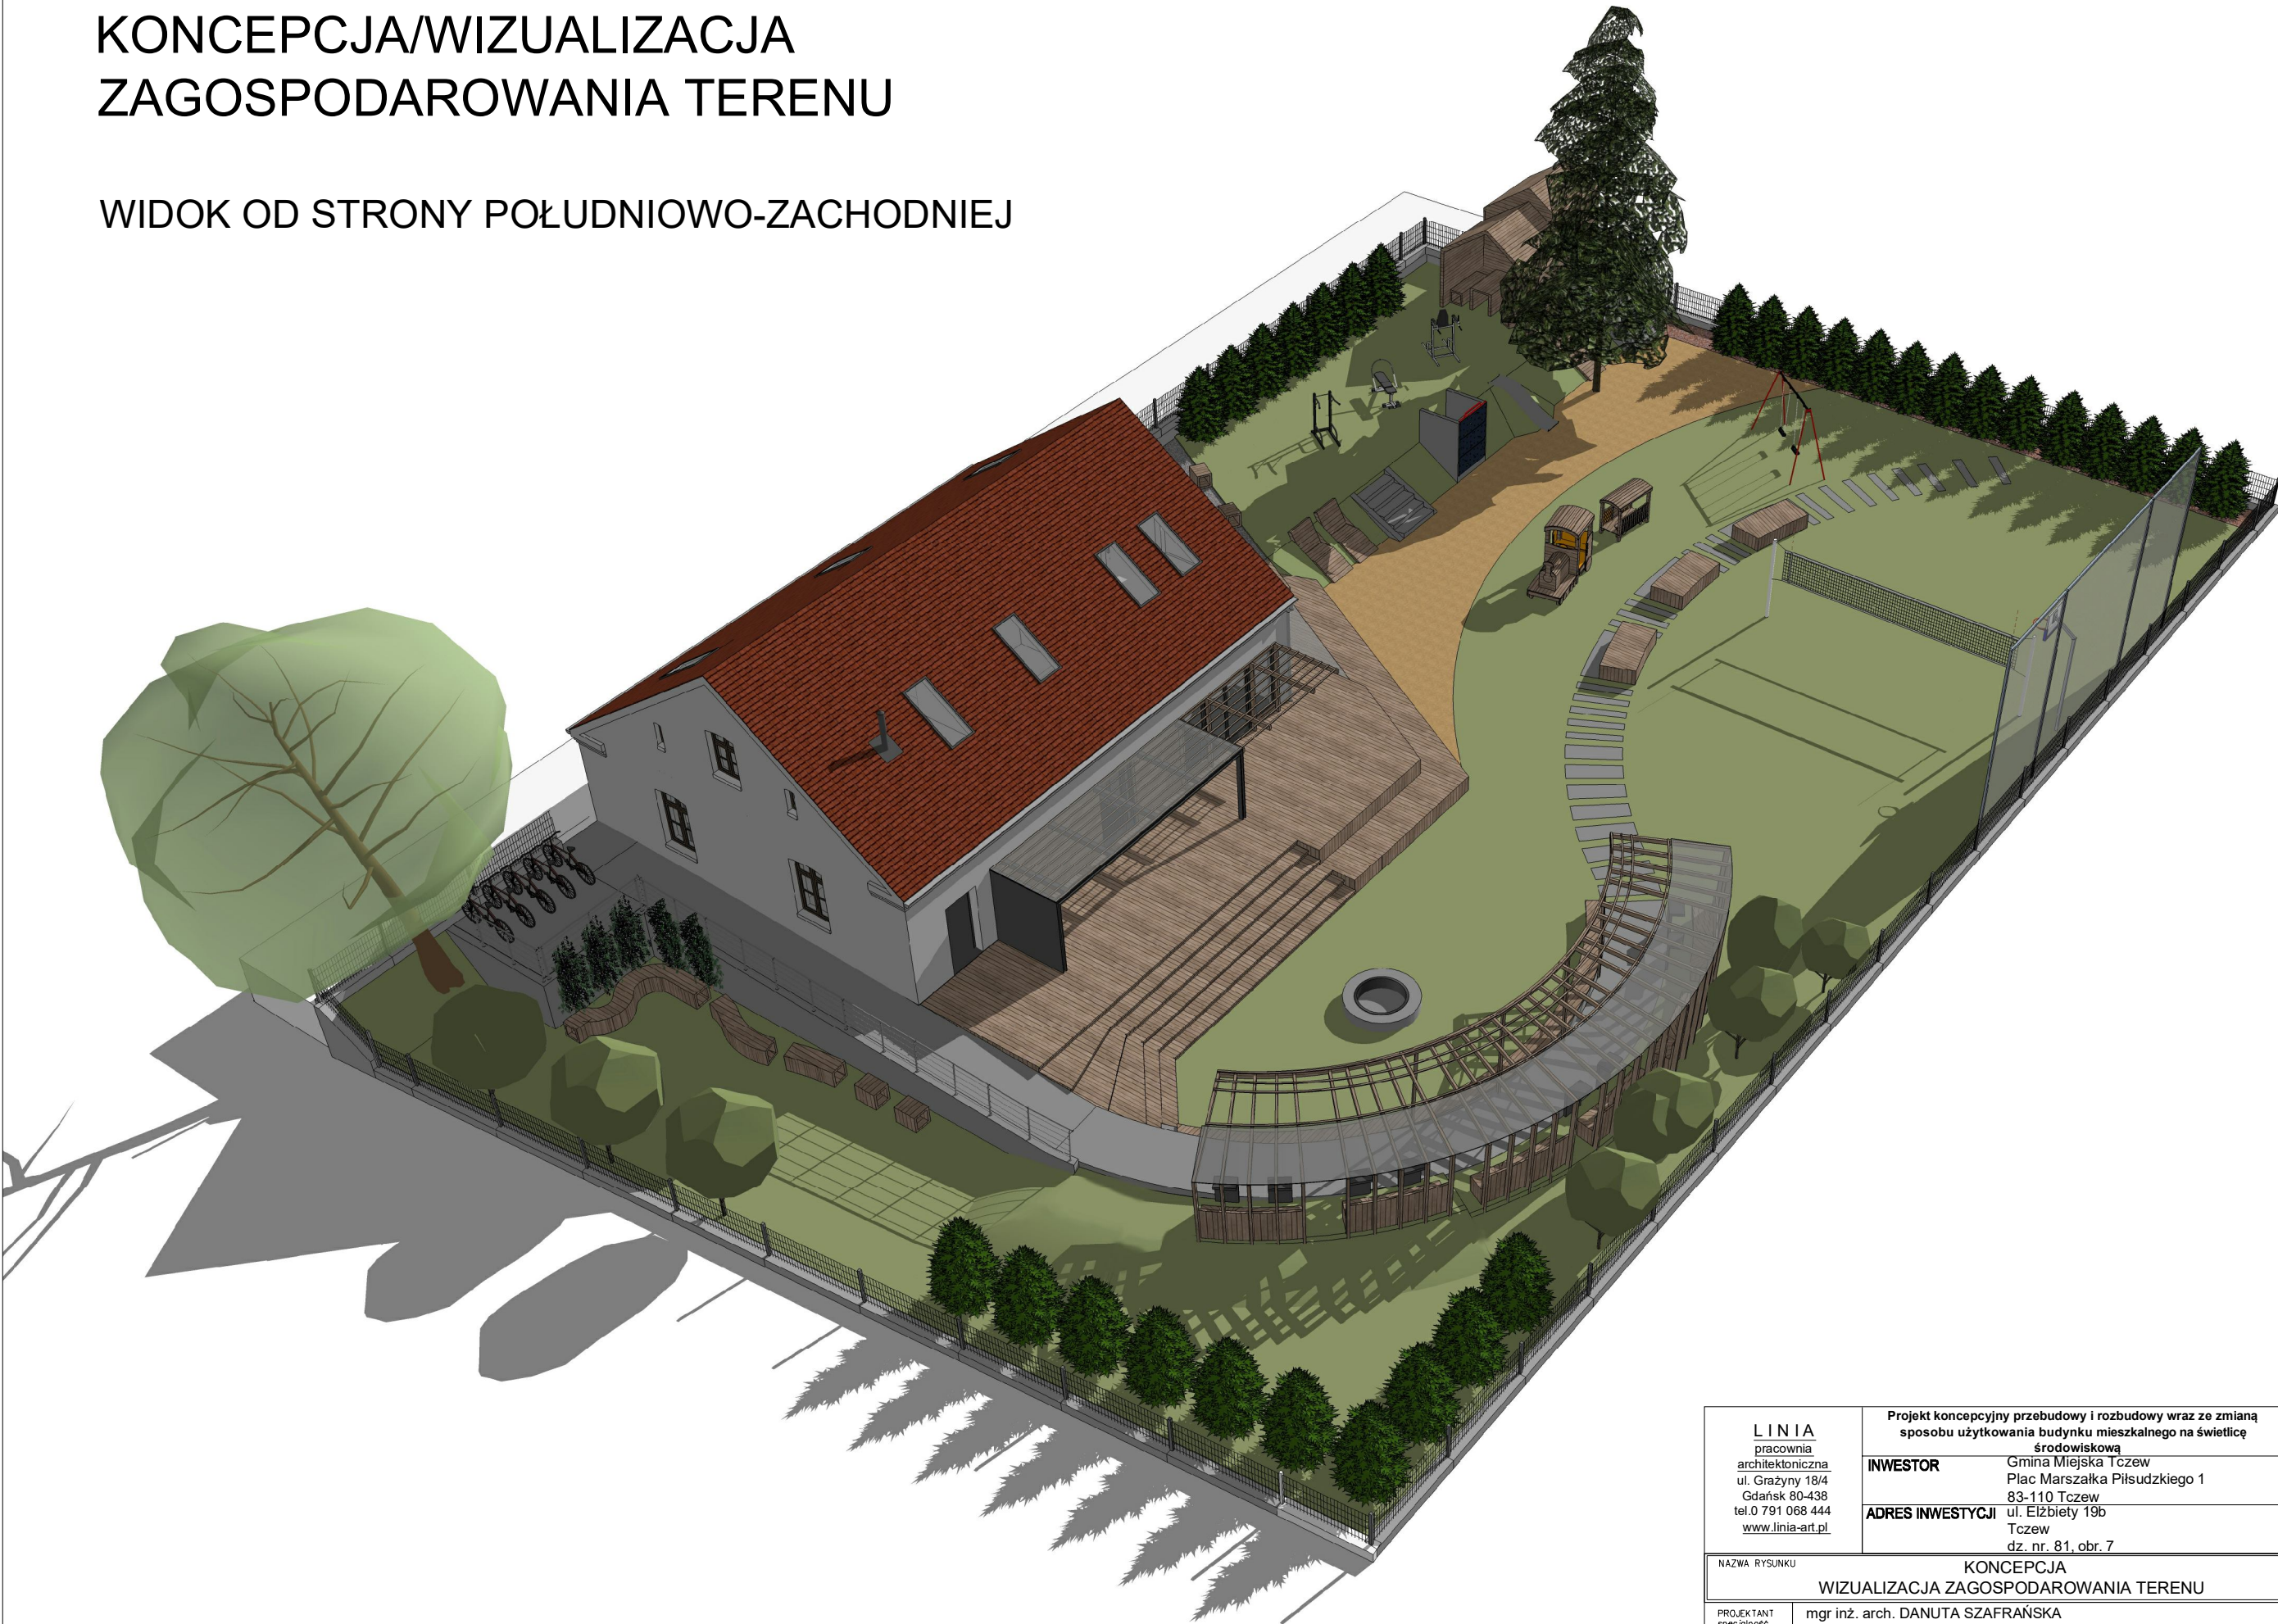

LINIA pracownia architektoniczna ul. Grażyny 18/4 Gdańsk 80-438 tel. 0 791 068 444 www.linia-art.pl		Projekt koncepcyjny przebudowy i rozbudowy wraz ze zmianą sposobu użytkowania budynku mieszkalnego na świetlicę środowiskową	BRANZA arch
INWESTOR		Gmina Miejska Tczew Plac Marszałka Piłsudskiego 1 83-110 Tczew	DATA 2016 11
ADRES INWESTYCJI		ul. Elżbiety 19b Tczew dz. nr. 81, obr. 7	SKALA -
NAZWA RYSUNKU KONCEPCJA WIZUALIZACJA ZAGOSPODAROWANIA TERENU			NR RYS. 13b
PROJEKTANT specjalność ARCHITEKTURA	mgr inż. arch. DANUTA SZAFRAŃSKA upr. bud. nr PO/KK/355/2010		
OPRACOWANIE	inż. arch. KAJETAN STOPA		