


KONCEPCJA/DETAL ZWIEŃCZENIA ŚCIANY SZCZYTOWEJ

skala 1:10

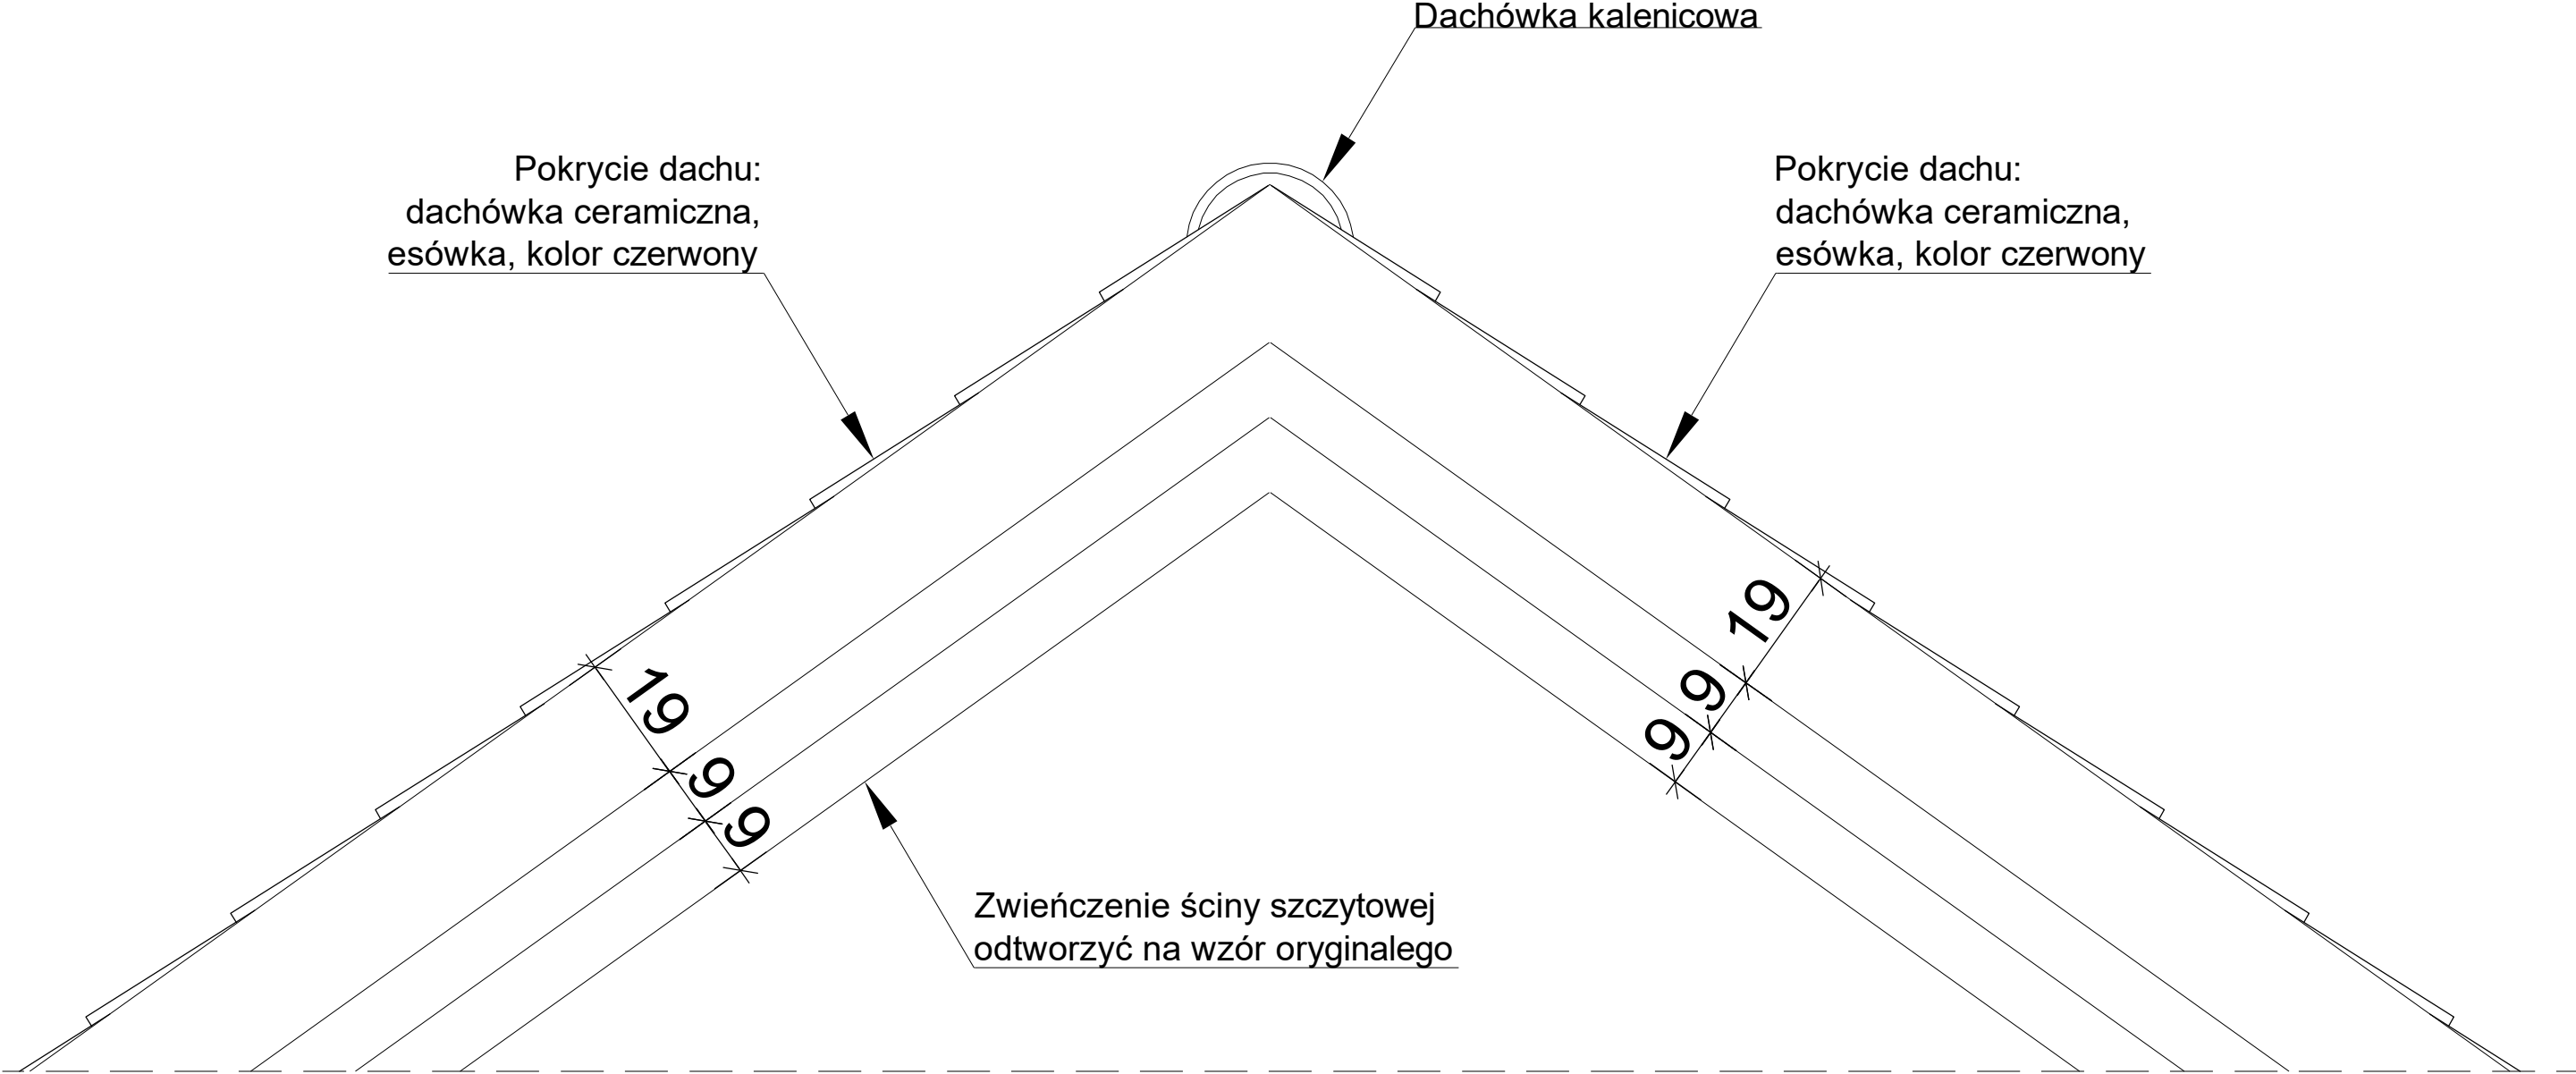

| | | | | | |
|---|---|--|--|-----------------|----------------|
| LINIA pracownia architektoniczna ul. Grażyny 18/4 Gdańsk 80-438 tel.0 791 068 444 www.linia-art.pl | | Projekt koncepcyjny przebudowy i rozbudowy wraz ze zmianą sposobu użytkowania budynku mieszkalnego na świetlicę środowiskową | | BRANŻA arch | |
| INWESTOR | | Gmina Miejska Tczew Plac Marszałka Piłsudskiego 1 83-110 Tczew | | DATA 2016 11 | |
| ADRES INWESTYCJI | | ul. Elżbiety 19b Tczew dz. nr. 81, obr. 7 | | SKALA 1:10 | |
| NAZWA RYSUNKU KONCEPCJA DETAL ZWIEŃCZENIA ŚCIANY SZCZYTOWEJ | | | | | NR RYS. 10b |
| PROJEKTANT specjalność ARCHITEKTURA | mgr inż. arch. DANUTA SZAFRAŃSKA upr. bud. nr PO/KK/355/2010 | | | | |
| OPRACOWANIE | inż. arch. KAJETAN STOPA | | | | |