







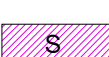


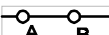

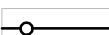



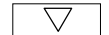
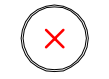
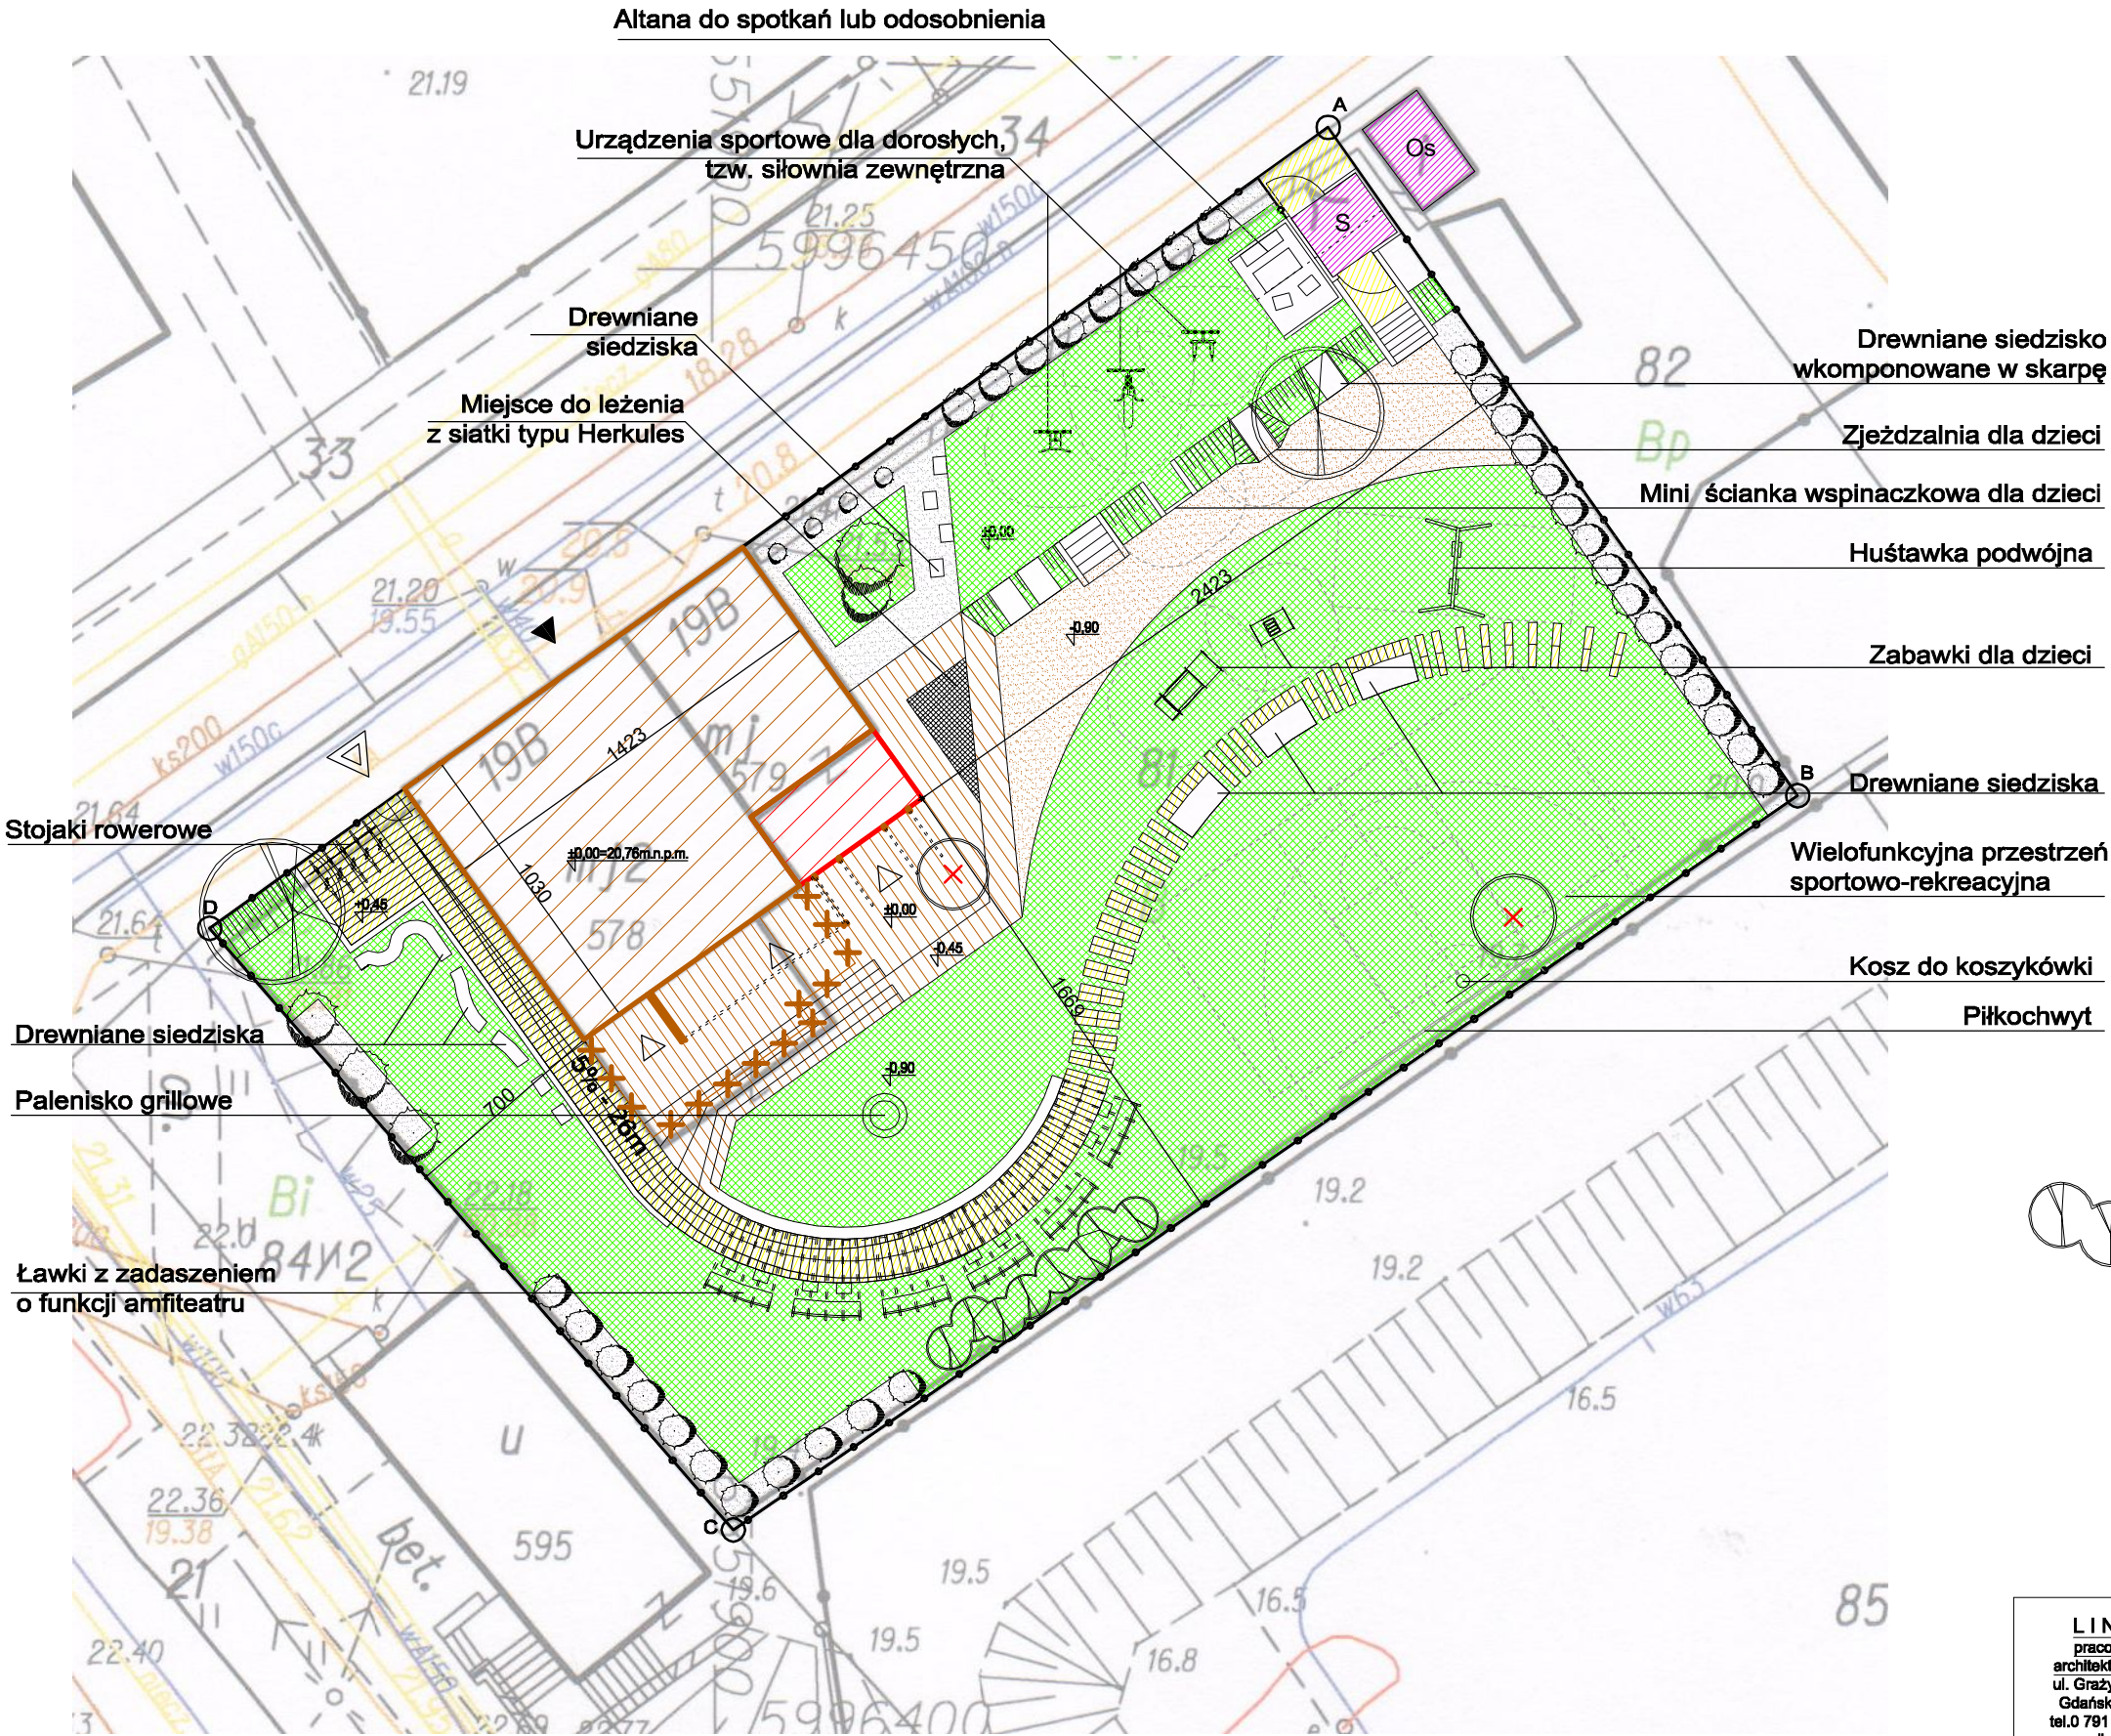


LEGENDA

-  GRANICA DZIAŁKI
-  OGRODZENIE TERENU
-  FURTKA OGRODZENIOWA
-  GŁÓWNE WEJŚCIE DO BUDYNKU
-  WEJŚCIA DO BUDYNKU
-  ISTNIEJĄCY BUDYNEK PODLEGAJĄCY PRZEBUDOWIE
-  PROJEKTOWANA ROZBUDOWA
-  ISTNIEJĄCE DOBUDÓWKI DO LIKWIDACJI
-  ZADASZONA OSŁONA NA POJEMNIKI DO GROMADZENIA ODPADÓW STAŁYCH
-  MIEJSCE GROMADZENIA ODPADÓW STAŁYCH NA SĄSIEDNIEJ DZIAŁCE
-  TRAWNIK
-  NAWIERZCHNIA PIASKOWA
-  CHODNIK UTWARDZONY O NACHYLENIU DO 5%
-  TARAS DREWNIANY
-  NAWIERZCHNIA ŻWIROWA
-  DRZEWA ISTNIEJĄCE DO ZACHOWANIA
-  ISTNIEJĄCE GRUPY DRZEW DO ZACHOWANIA
-  DRZEWA PROJEKTOWANE
-  DRZEWA ISTNIEJĄCE PRZEZNACZONE DO LIKWIDACJI



LINIA pracownia architektoniczna ul. Grażyny 18/4 Gdańsk 80-438 tel. 0 791 068 444 www.linia-art.pl		Projekt koncepcyjny przebudowy i rozbudowy wraz ze zmianą sposobu użytkowania budynku mieszkalnego na świetlicę środowiskową	BRANŻA arch
INWESTOR		Gmina Miejska Tczew Plac Marszałka Piłsudskiego 1 83-110 Tczew	DATA 2016 11
ADRES INWESTYCJI		ul. Elżbiety 19b Tczew dz. nr. 81, obr. 7	SKALA 1:250
NAZWA RYSUNKU KONCEPCJA ZAGOSPODAROWANE TERENU			NR RYS. 1
PROJEKTANT specjalność ARCHITEKTURA		mgr inż. arch. DANUTA SZAFRĄŃSKA upr. bud. nr PO/KK/355/2010	
OPRACOWANIE		inż. arch. KAJETAN STOPA	