


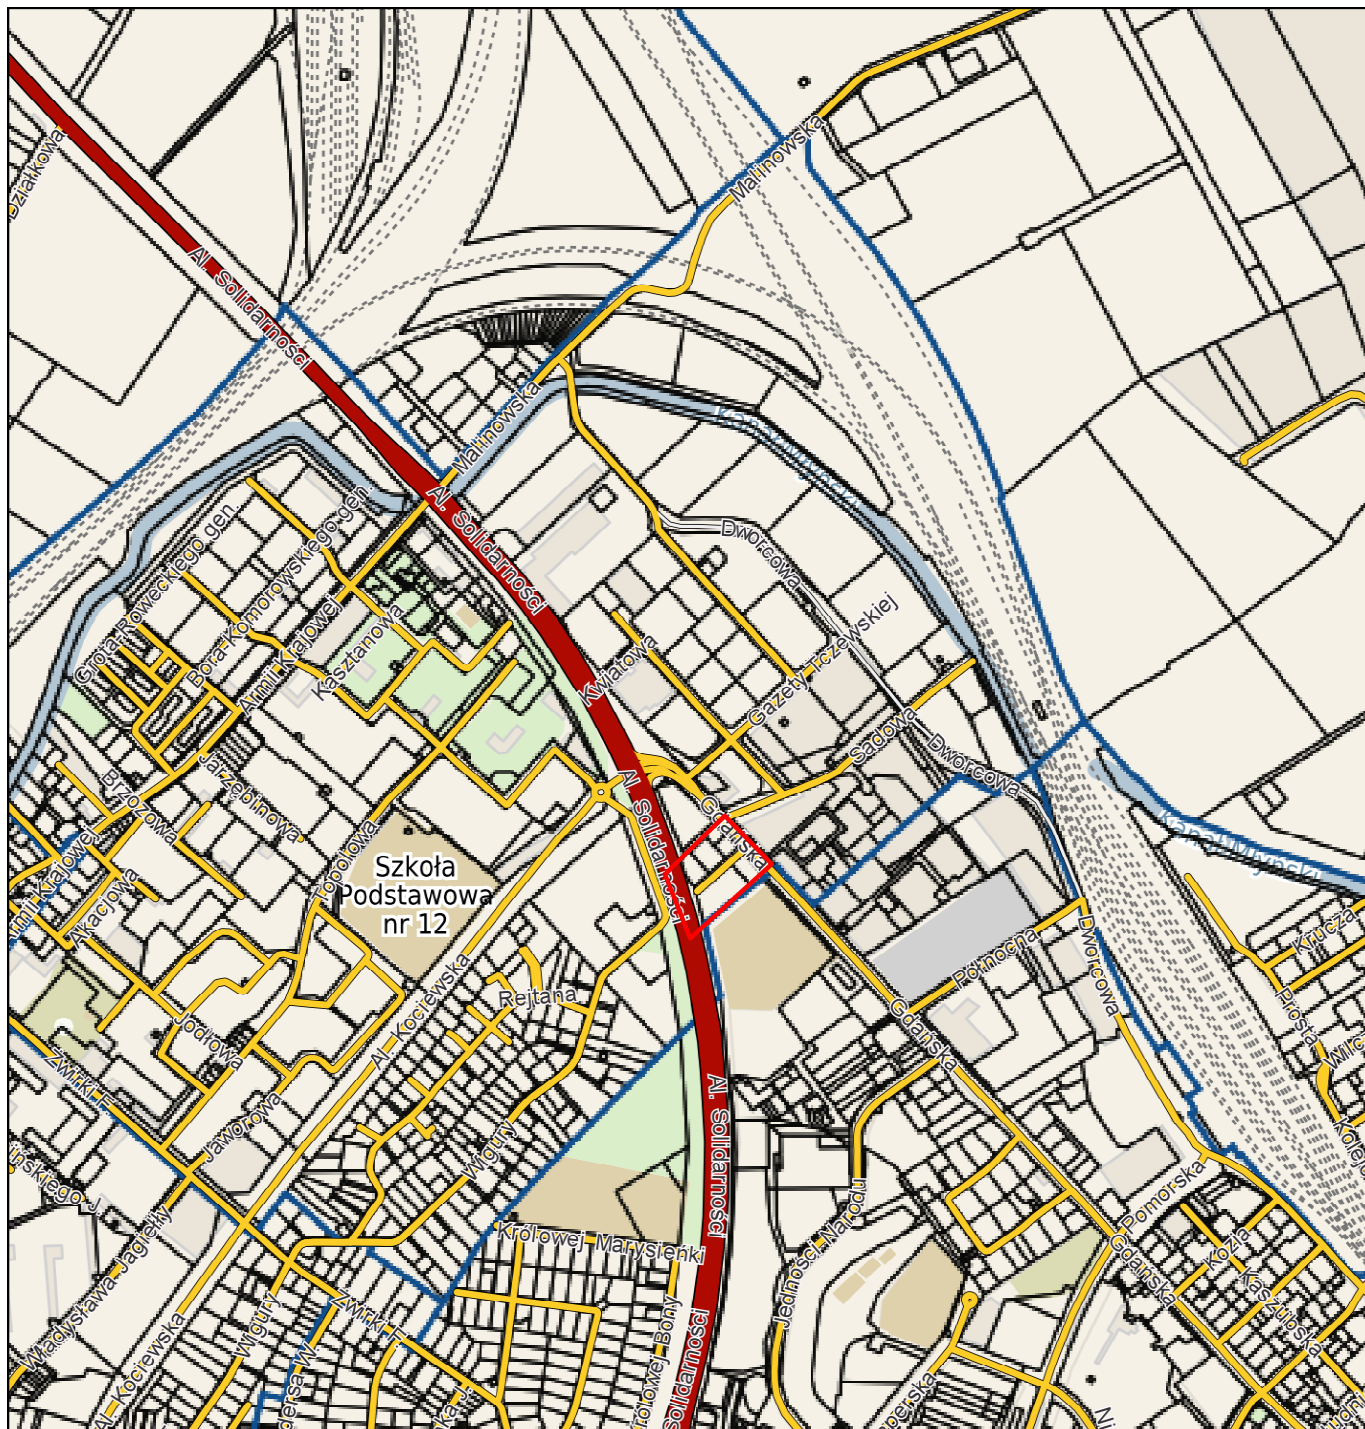

Tczew - System Informacji Przestrzennej

skala 1 : 10000



Inwestor
Gmina Miejska Tczew
pl. Piłsudskiego 1
83-110 Tczew

PROJEKT BUDOWLANY

Branża	Drogi	Skala	1:10000	Data	III 2019	Nr rys.	1
Nazwa	Remont ul. Sadowej w Tczewie działka nr 101 obręb 0004						
Projektował	mgr inż. Tomasz Komar upr. nr POM/0240/PWOD/08			Tytuł rysunku PLAN ORIENTACYJNY			